




Pianta piano primo

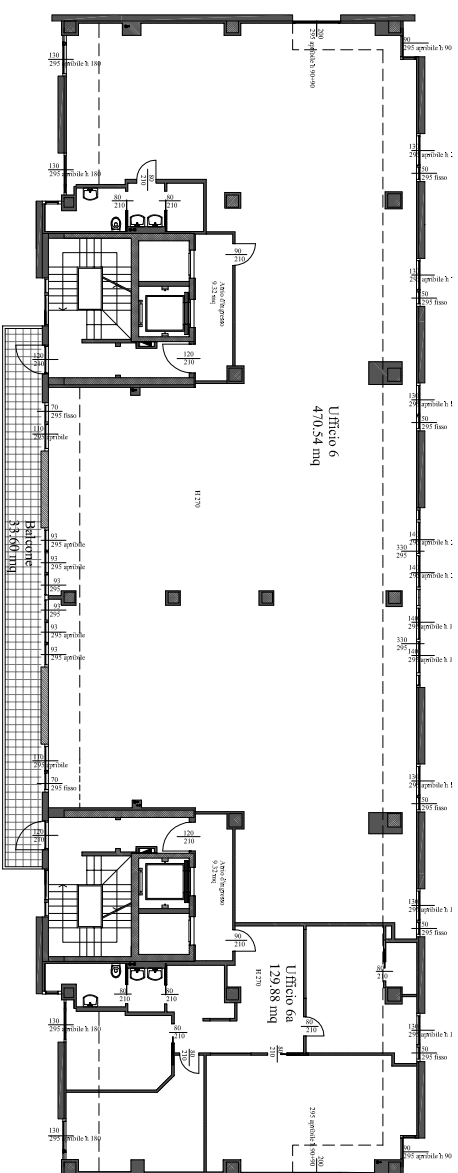


Pianta piano terzo

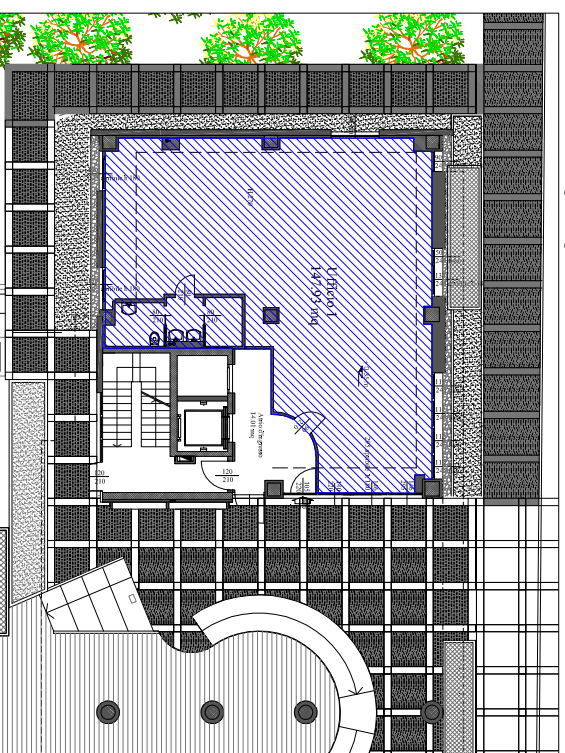

Pianta piano terra

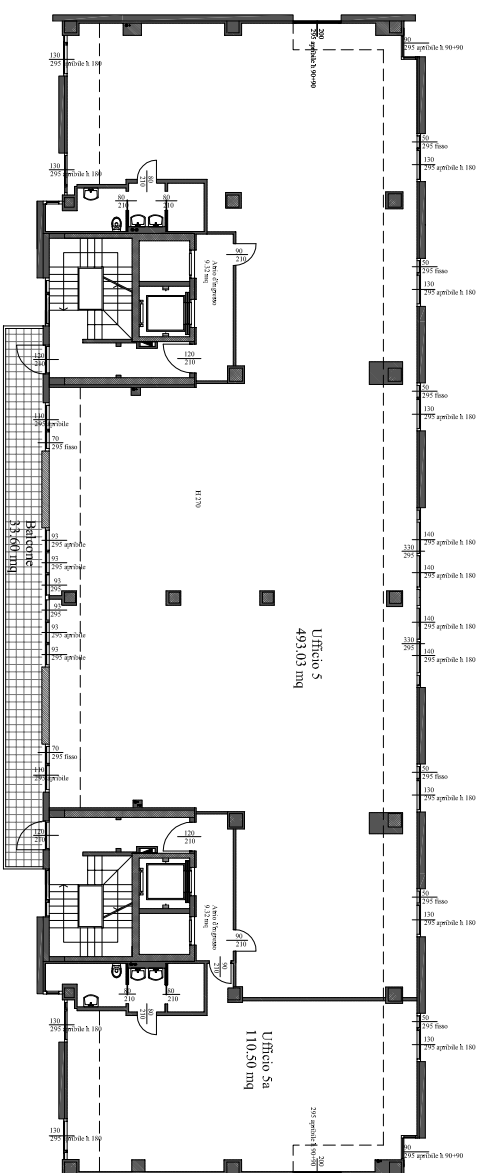

Pianta piano secondo

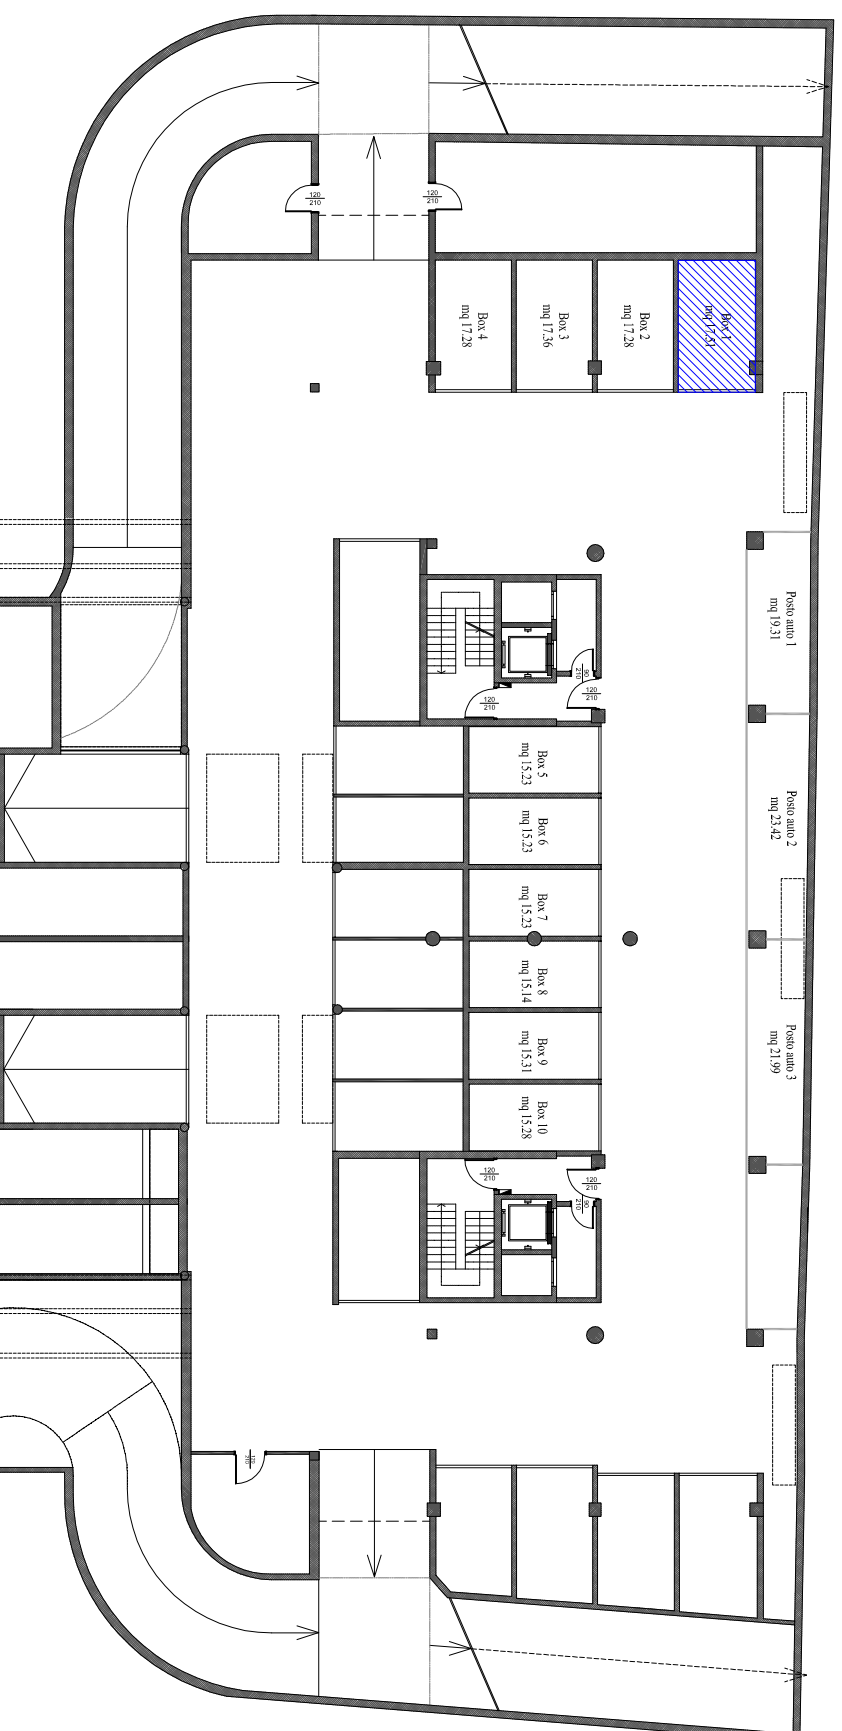

Pianta piano interrato



Tavola

LOTTO 1

Comune

Lissone (MB)

Proprietà

COMUNE di LISSONE

Oggetto

**BANDO DI LOCAZIONE
UFFICI VIA G. GUIDONI**


Data

MAGGIO 2019


Scala

1 : 200


Aggiornamento

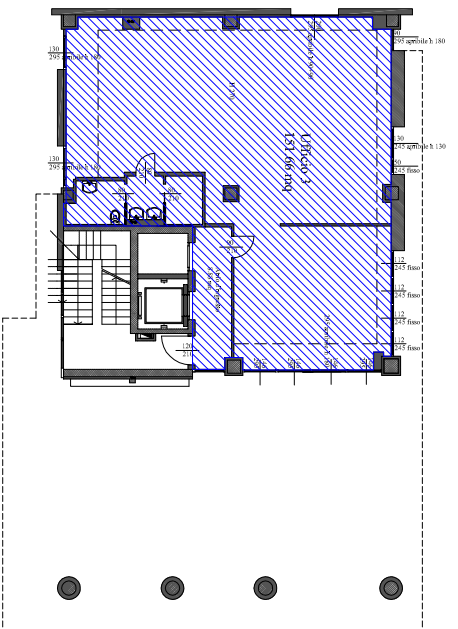


Pianta piano primo

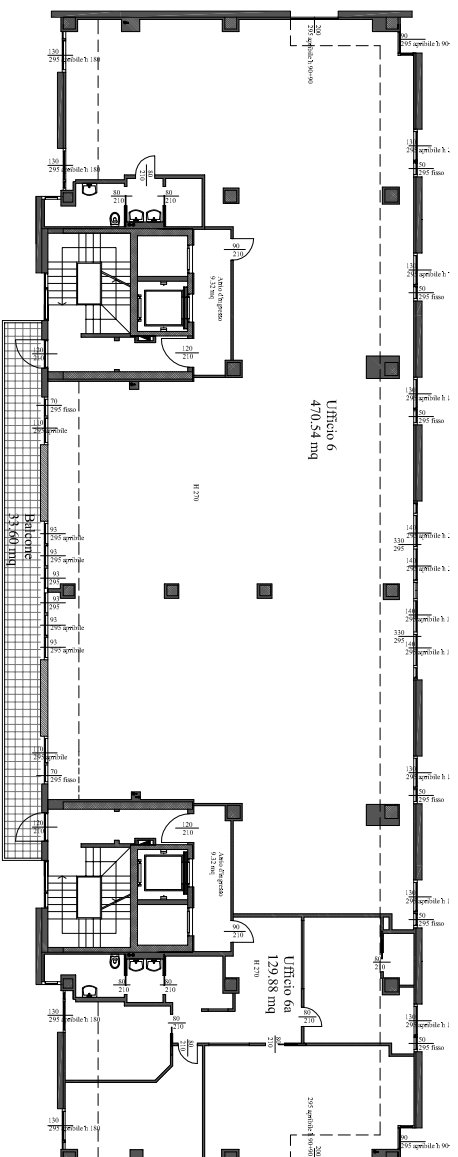


Pianta piano terzo

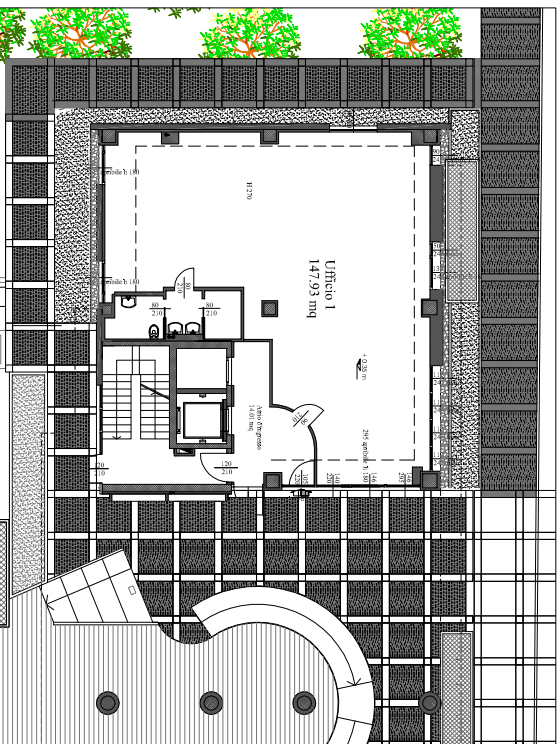

Pianta piano terra

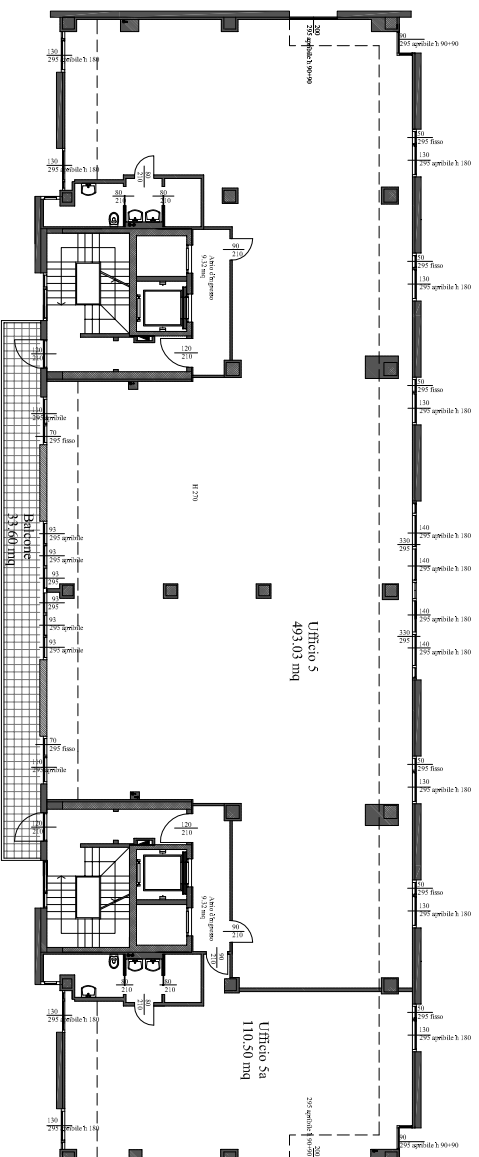

Pianta piano secondo

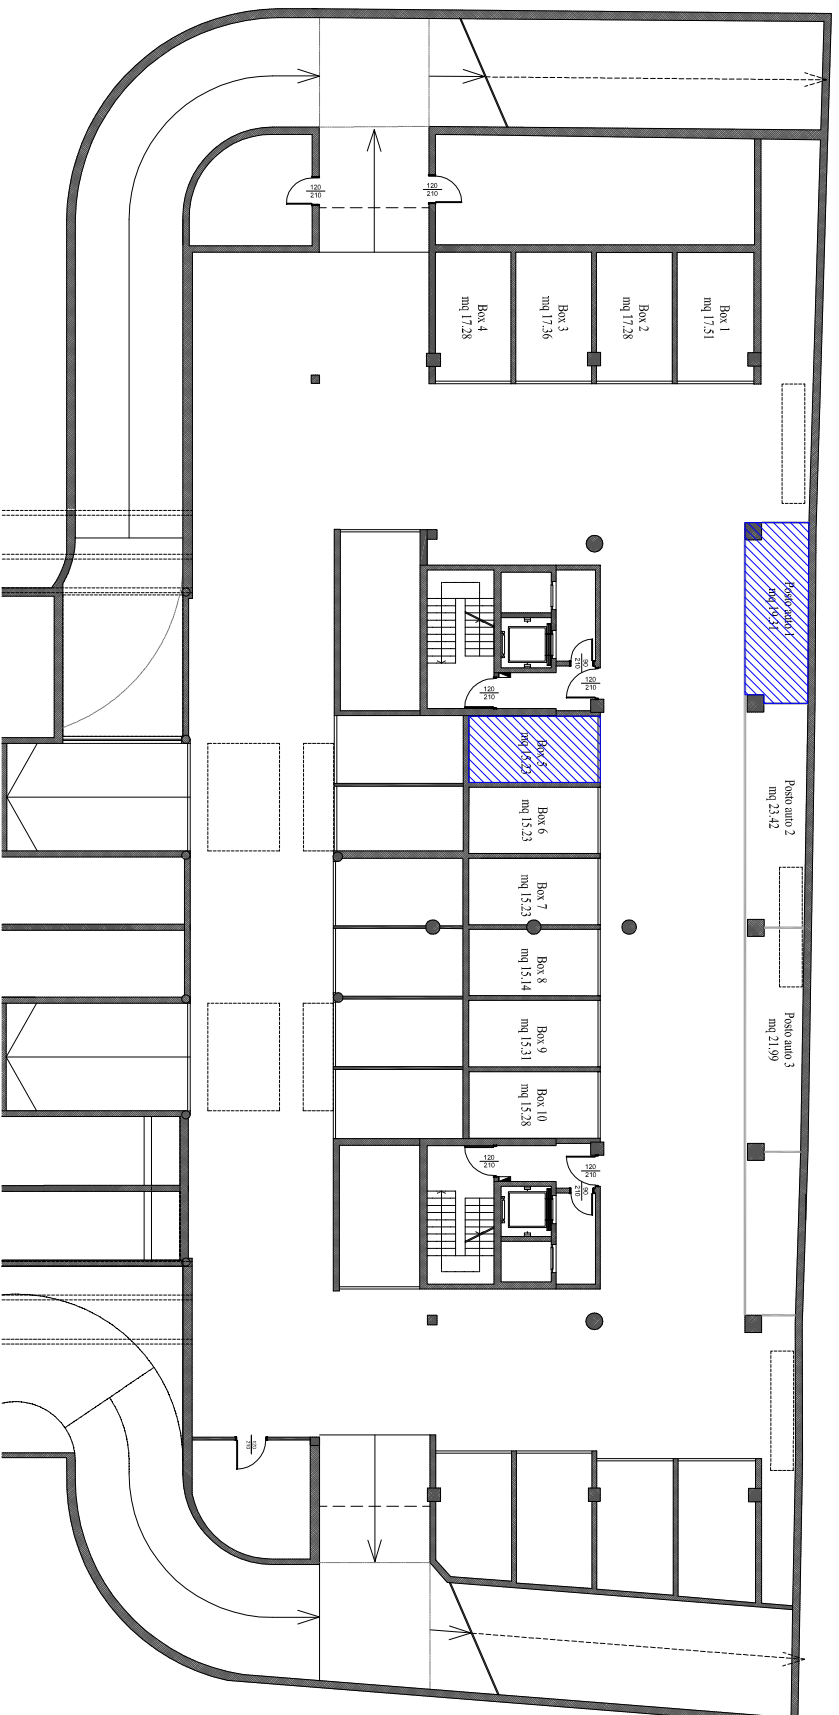

Pianta piano interrato



Tavolo

LOTTO 2

Comune

Lissone (MB)

Proprietà

COMUNE di LISSONE

Oggetto

**BANDO DI LOCAZIONE
UFFICI VIA G. GUIDONI**


Data

MAGGIO 2019


Scala

1: 200


Aggiornamento

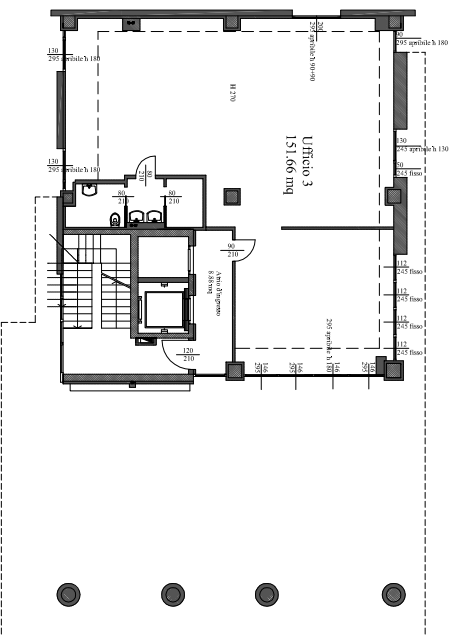


Pianta piano primo

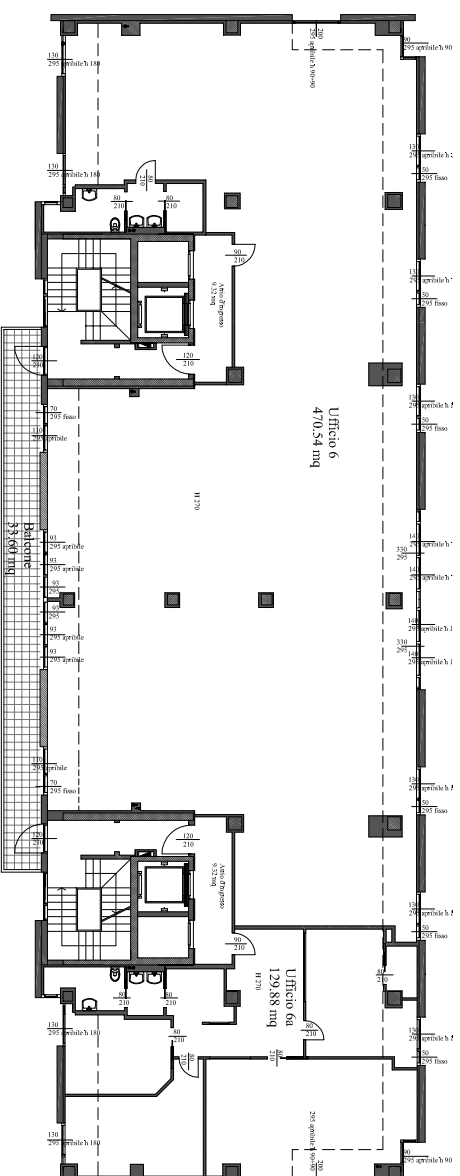


Pianta piano terzo

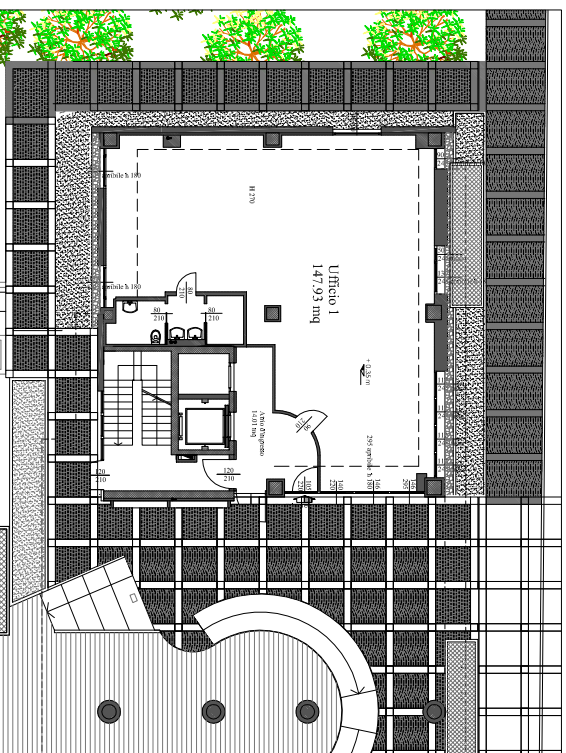

Pianta piano terra

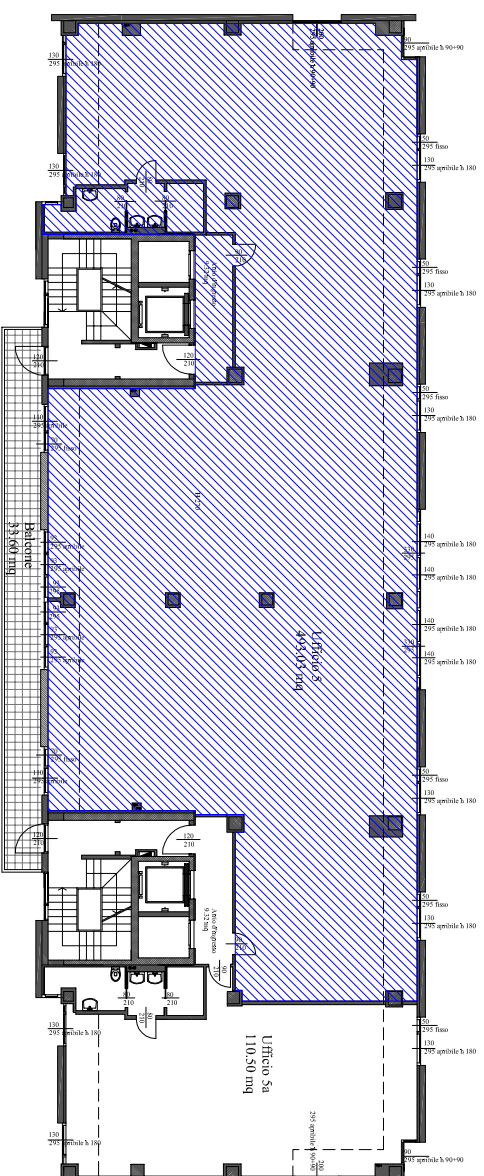

Pianta piano secondo

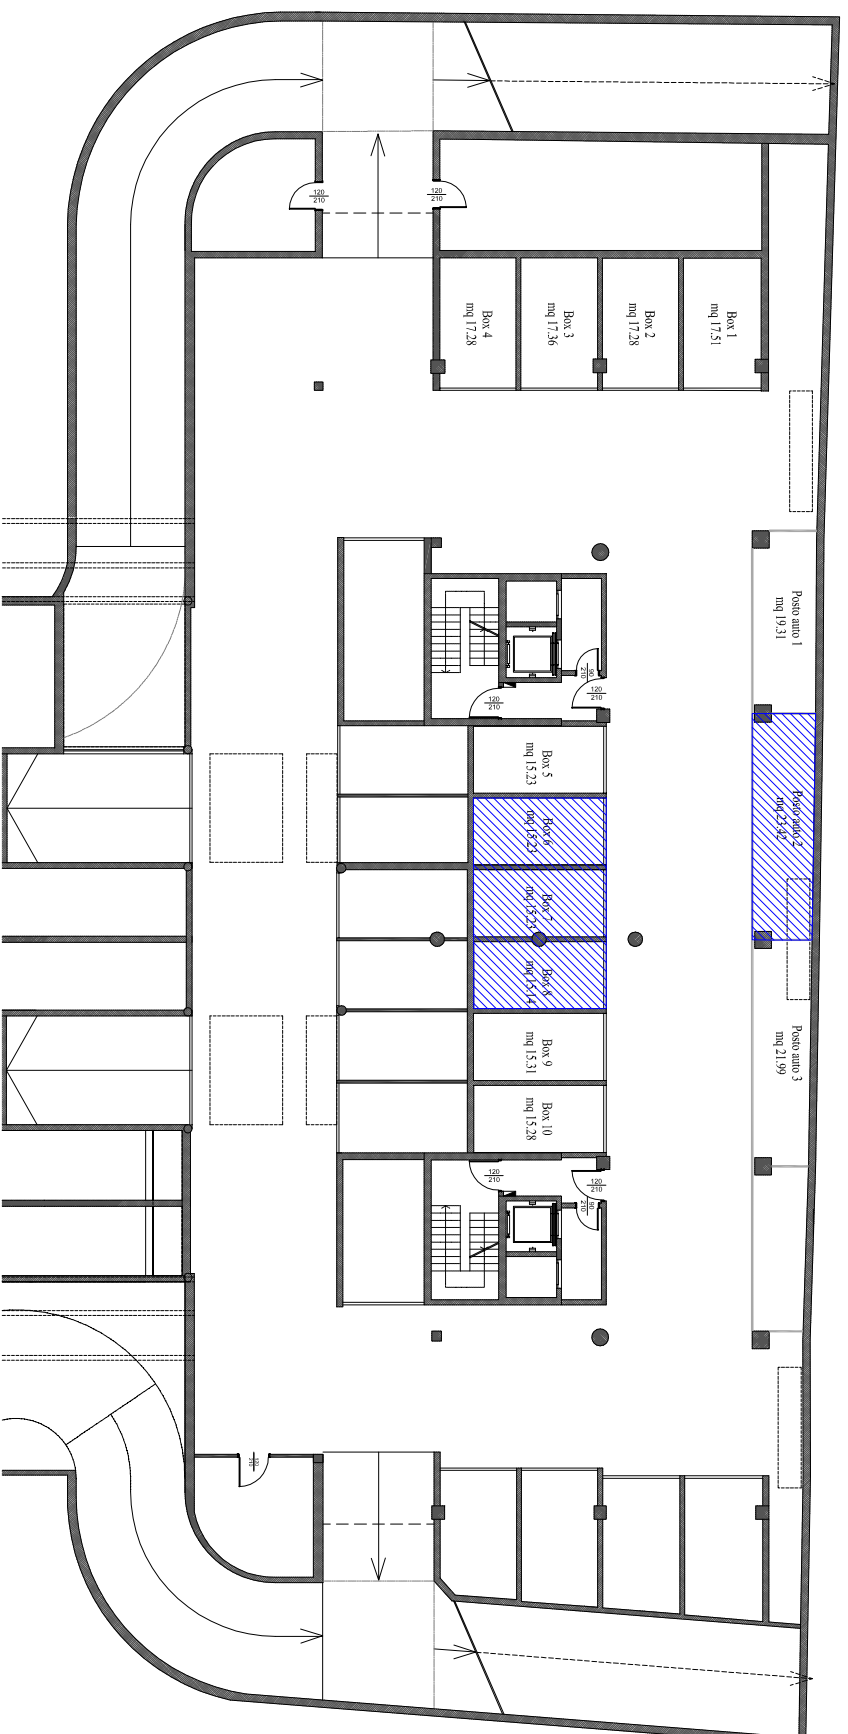

Pianta piano interrato



Tavolo

LOTTO 3

Comune

Lissone (MB)

Proprietà

COMUNE di LISSONE

Oggetto

**BANDO DI LOCAZIONE
UFFICI VIA G. GUIDONI**


Data

MAGGIO 2019


Scala

1 : 200


Aggiornamento

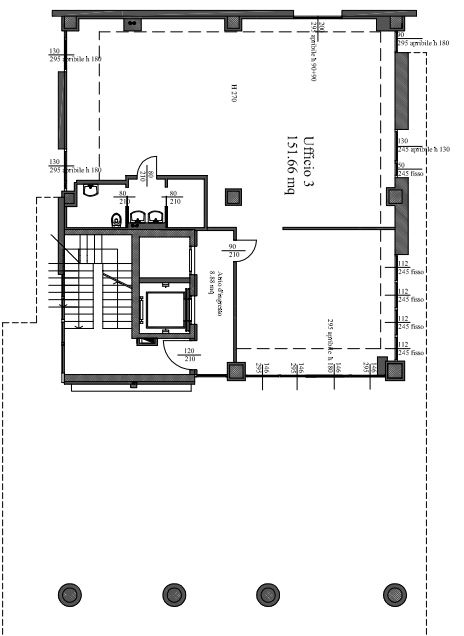


Pianta piano primo

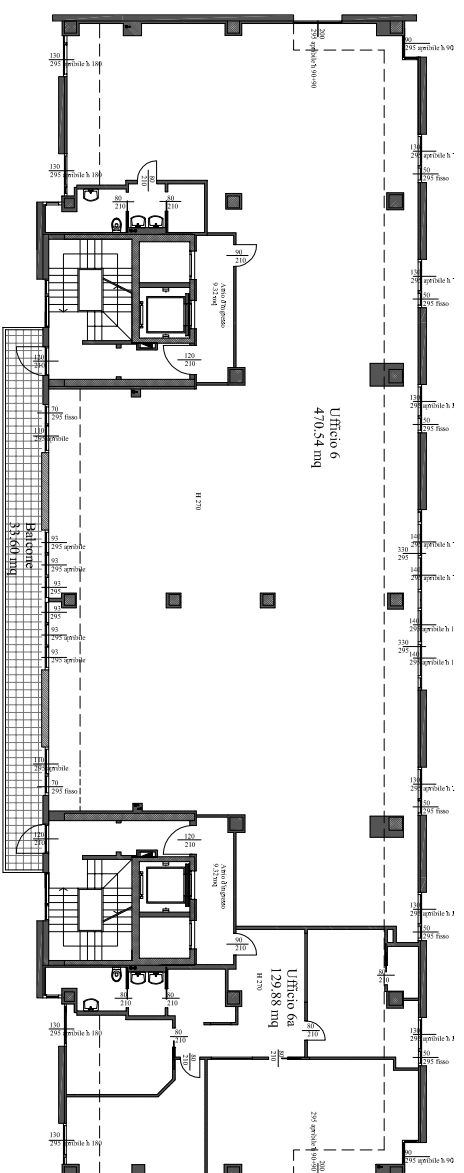


Pianta piano terzo

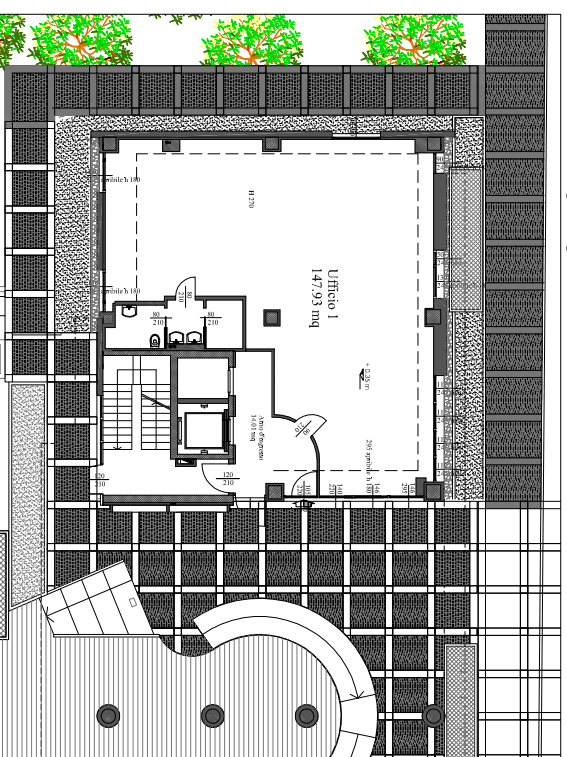

Pianta piano terra

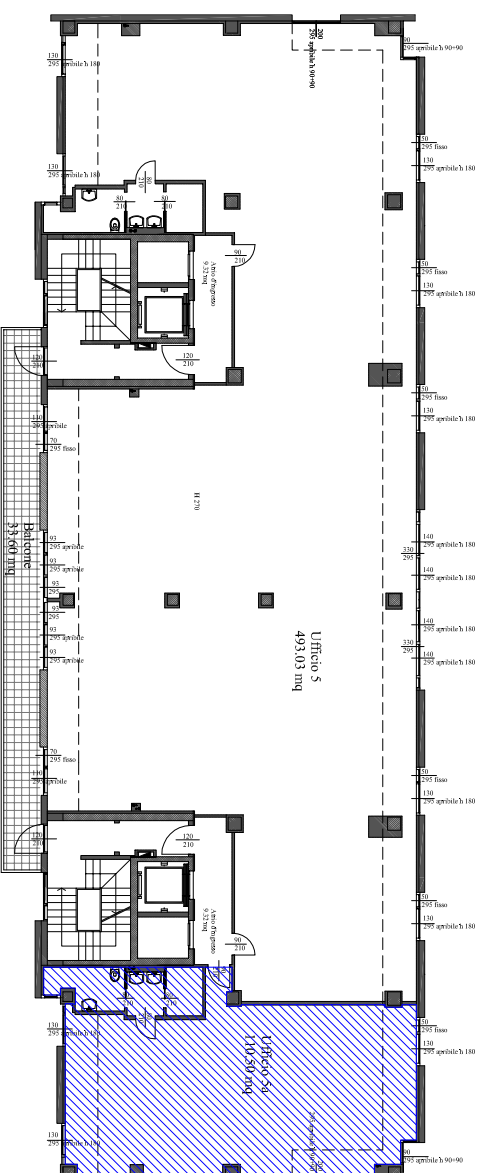

Pianta piano secondo

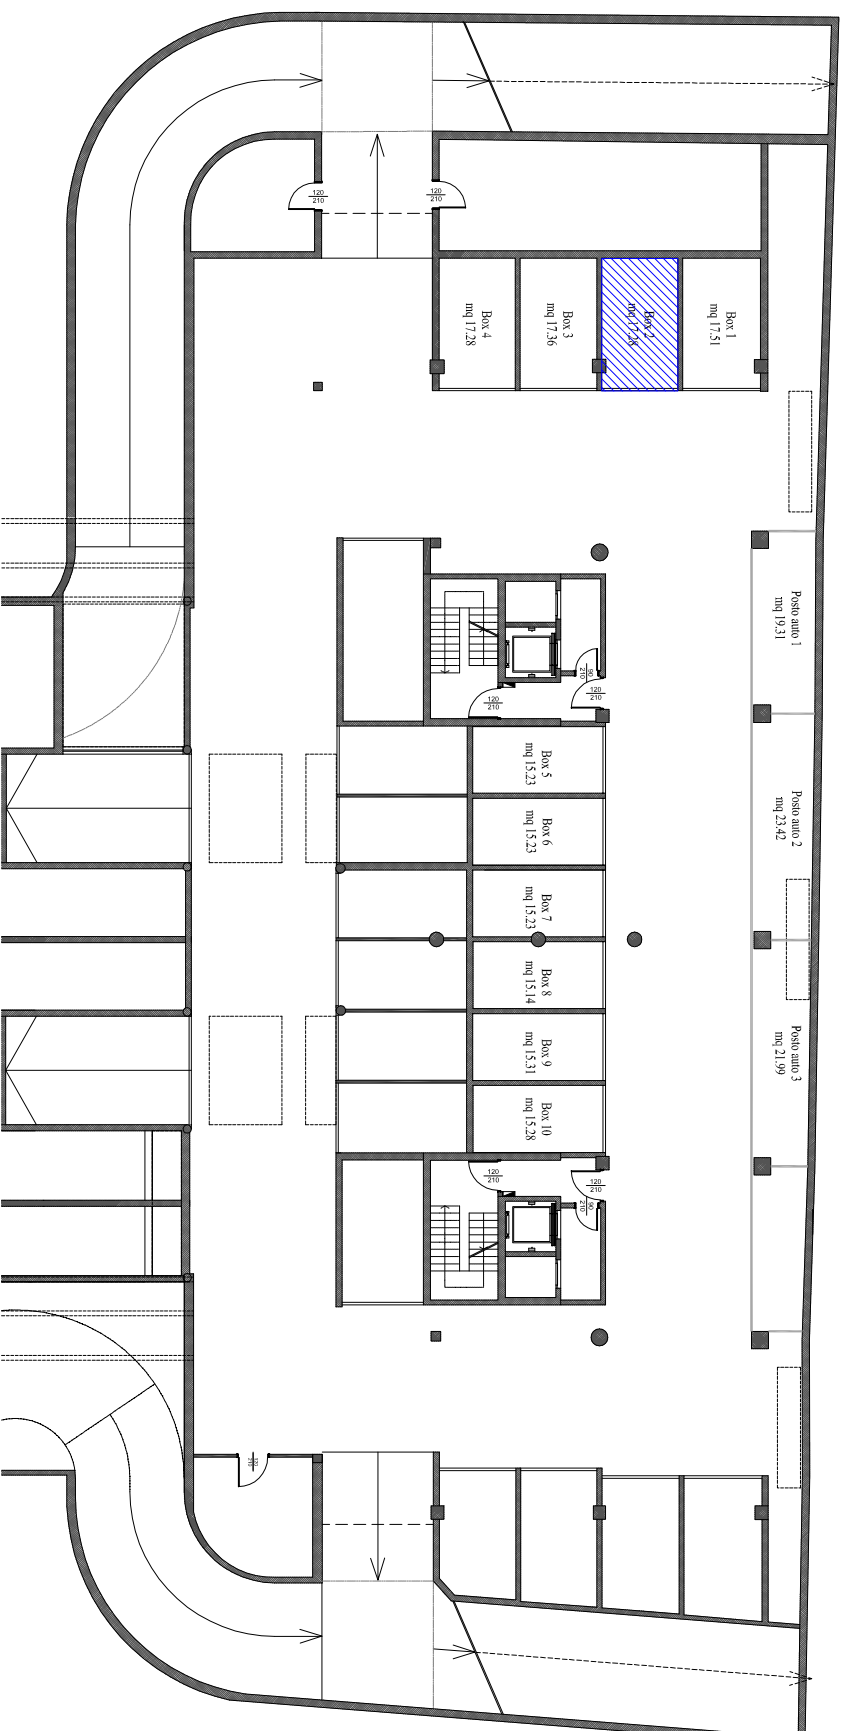

Pianta piano interrato



Tavola

LOTTO 4

Comune

Lissone (MB)

Proprietà

COMUNE di LISSONE

Oggetto

**BANDO DI LOCAZIONE
UFFICI VIA G. GUIDONI**


Data

MAGGIO 2019


Scala

1 : 200


Aggiornamento

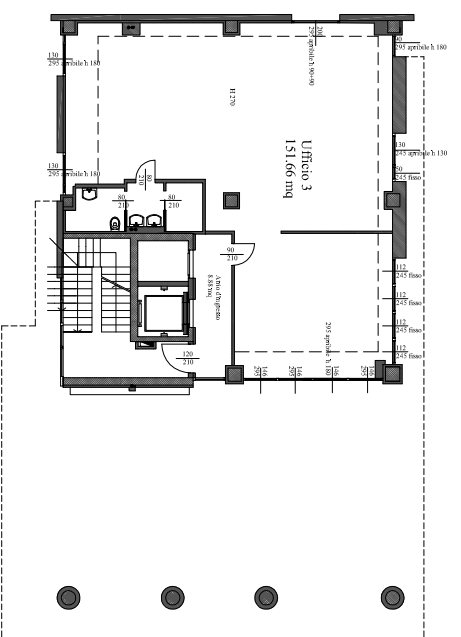


Pianta piano primo

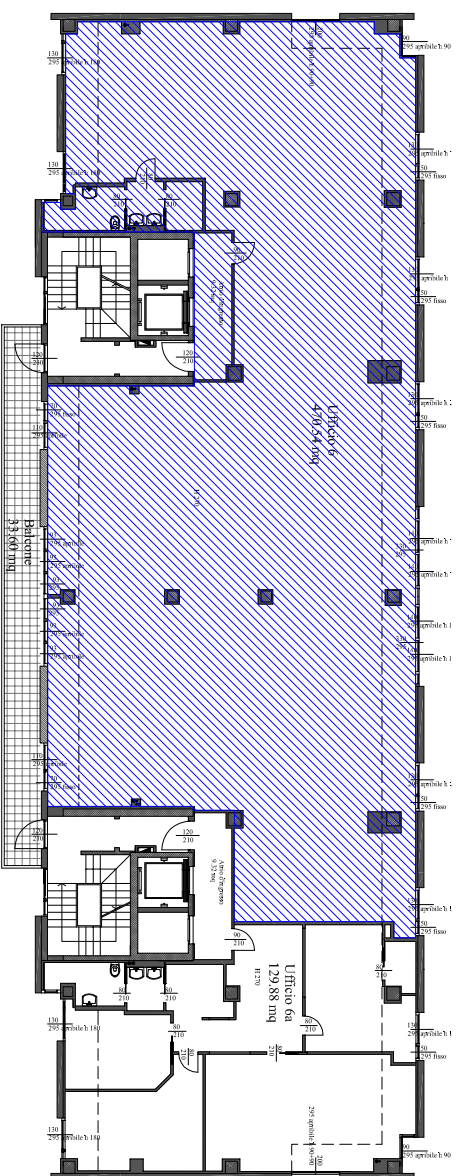


Pianta piano terzo

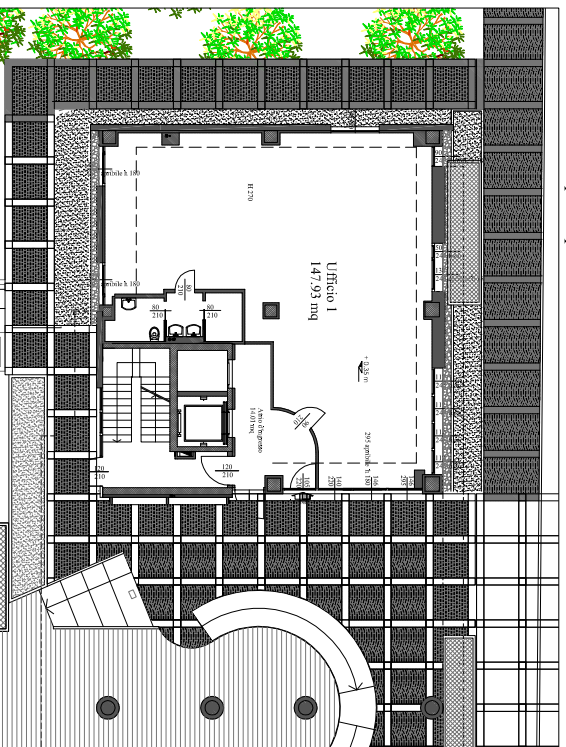

Pianta piano terra

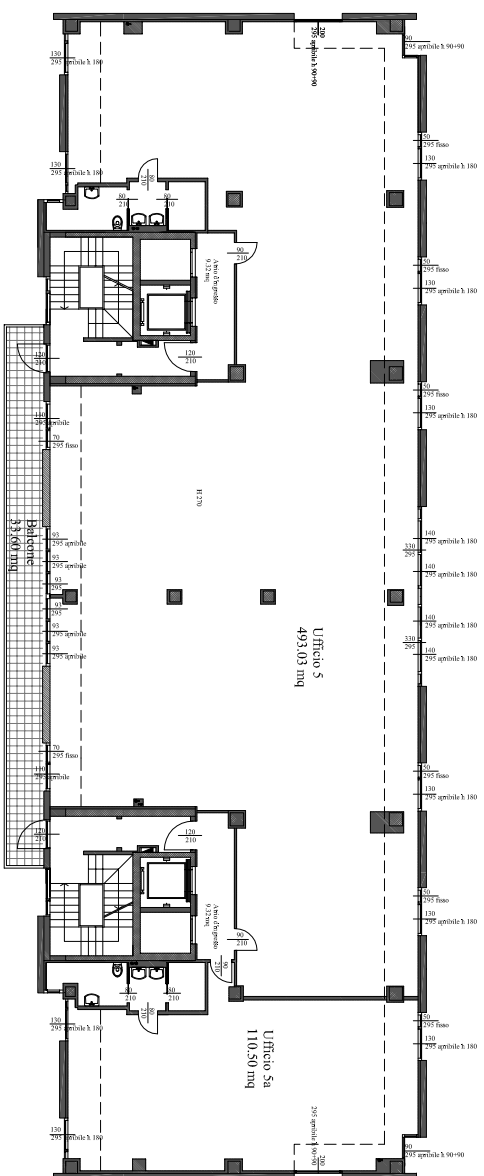

Pianta piano secondo

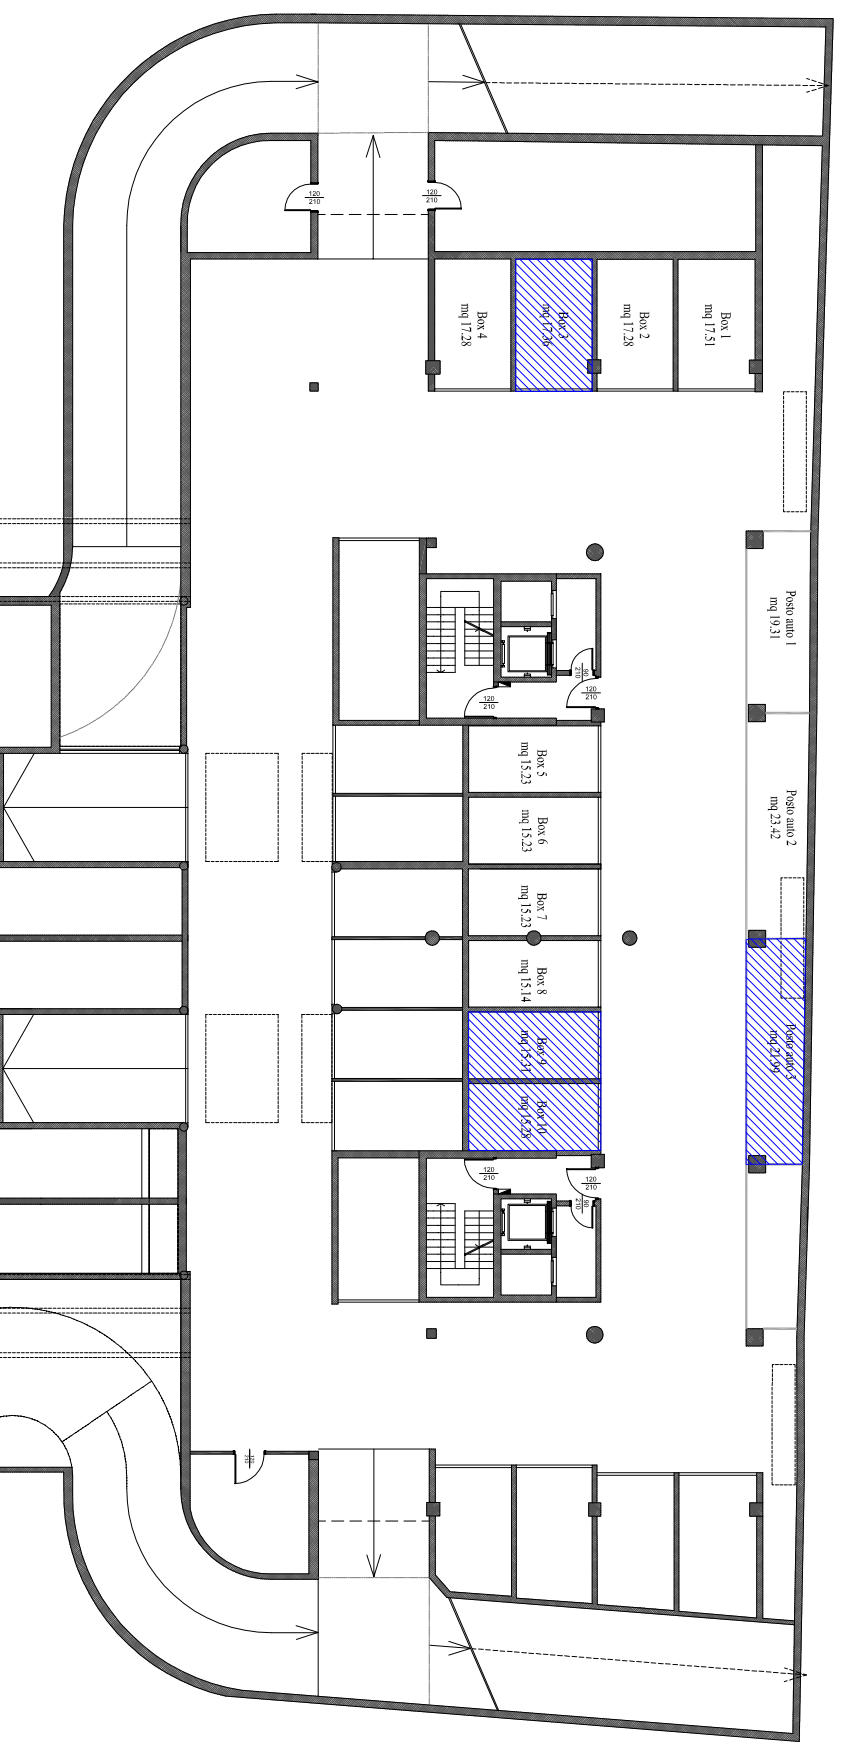

Pianta piano interrato

Tavola

LOTTO 5

Comune

Lissone (MB)

Proprietà

COMUNE di LISSONE

Oggetto

**BANDO DI LOCAZIONE
UFFICI VIA G. GUIDONI**


Data

MAGGIO 2019


Scala

1: 200


Aggiornamento

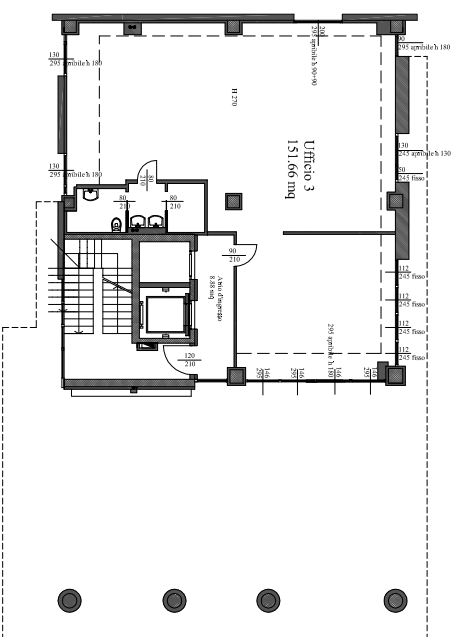


Pianta piano primo

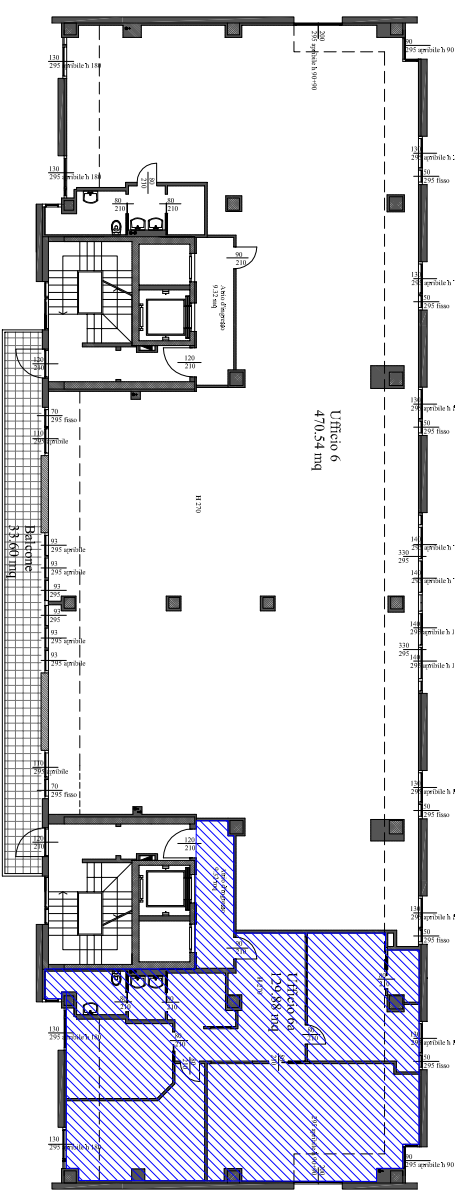


Pianta piano terzo

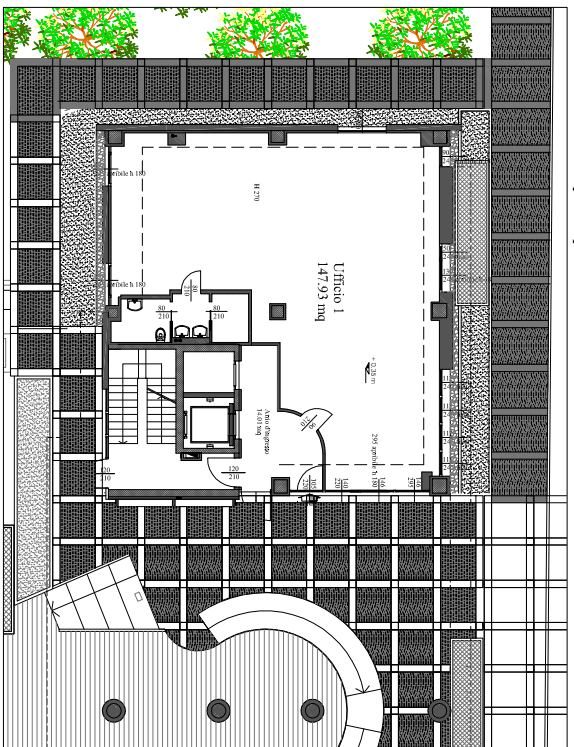


Pianta piano terra

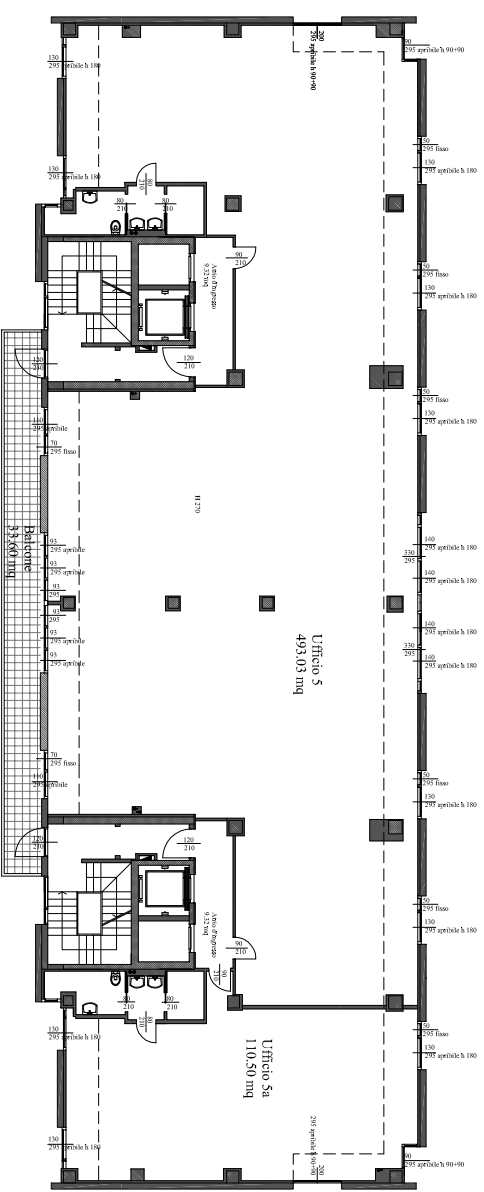

Pianta piano secondo

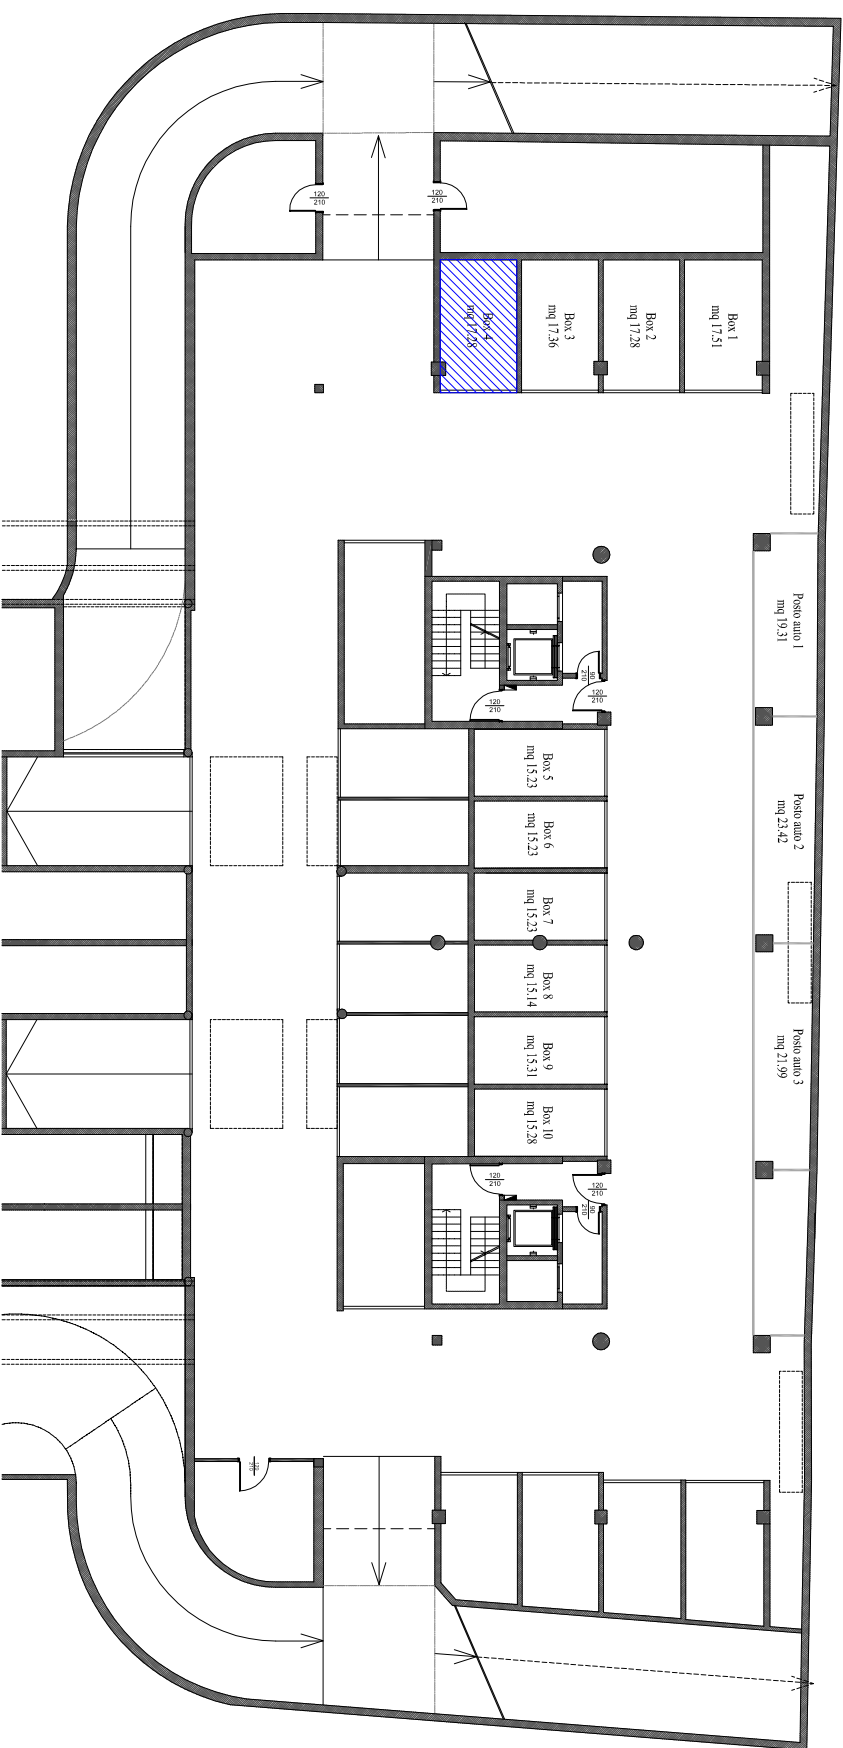

Pianta piano interrato

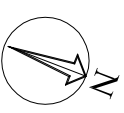

Tavola

LOTTO 6

Comune

Lissone (MB)

Proprietà

COMUNE di LISSONE

Oggetto

**BANDO DI LOCAZIONE
UFFICI VIA G. GUIDONI**

Data

MAGGIO 2019

Scala

1: 200

Aggiornamento