

CITTA' di LISSONE

settore : Pianificazione e Gestione del territorio ufficio : Gestione del territorio
opera : Planimetria area concorsuale D1 del 11/06/2021
Palazzetto Ripamonti


PIANTA PIANO TERRA

Tavola

data 20/05/2021 scala 1 : 100

2

- LEGENDA
- AREA DI ATTESA
 - RILEVAZIONE TEMPERATURA
 - REGISTRAZIONE
 - DIREZIONE DA SEGUIRE
 - STANZA COVID
 - SERVIZI IGIENICI

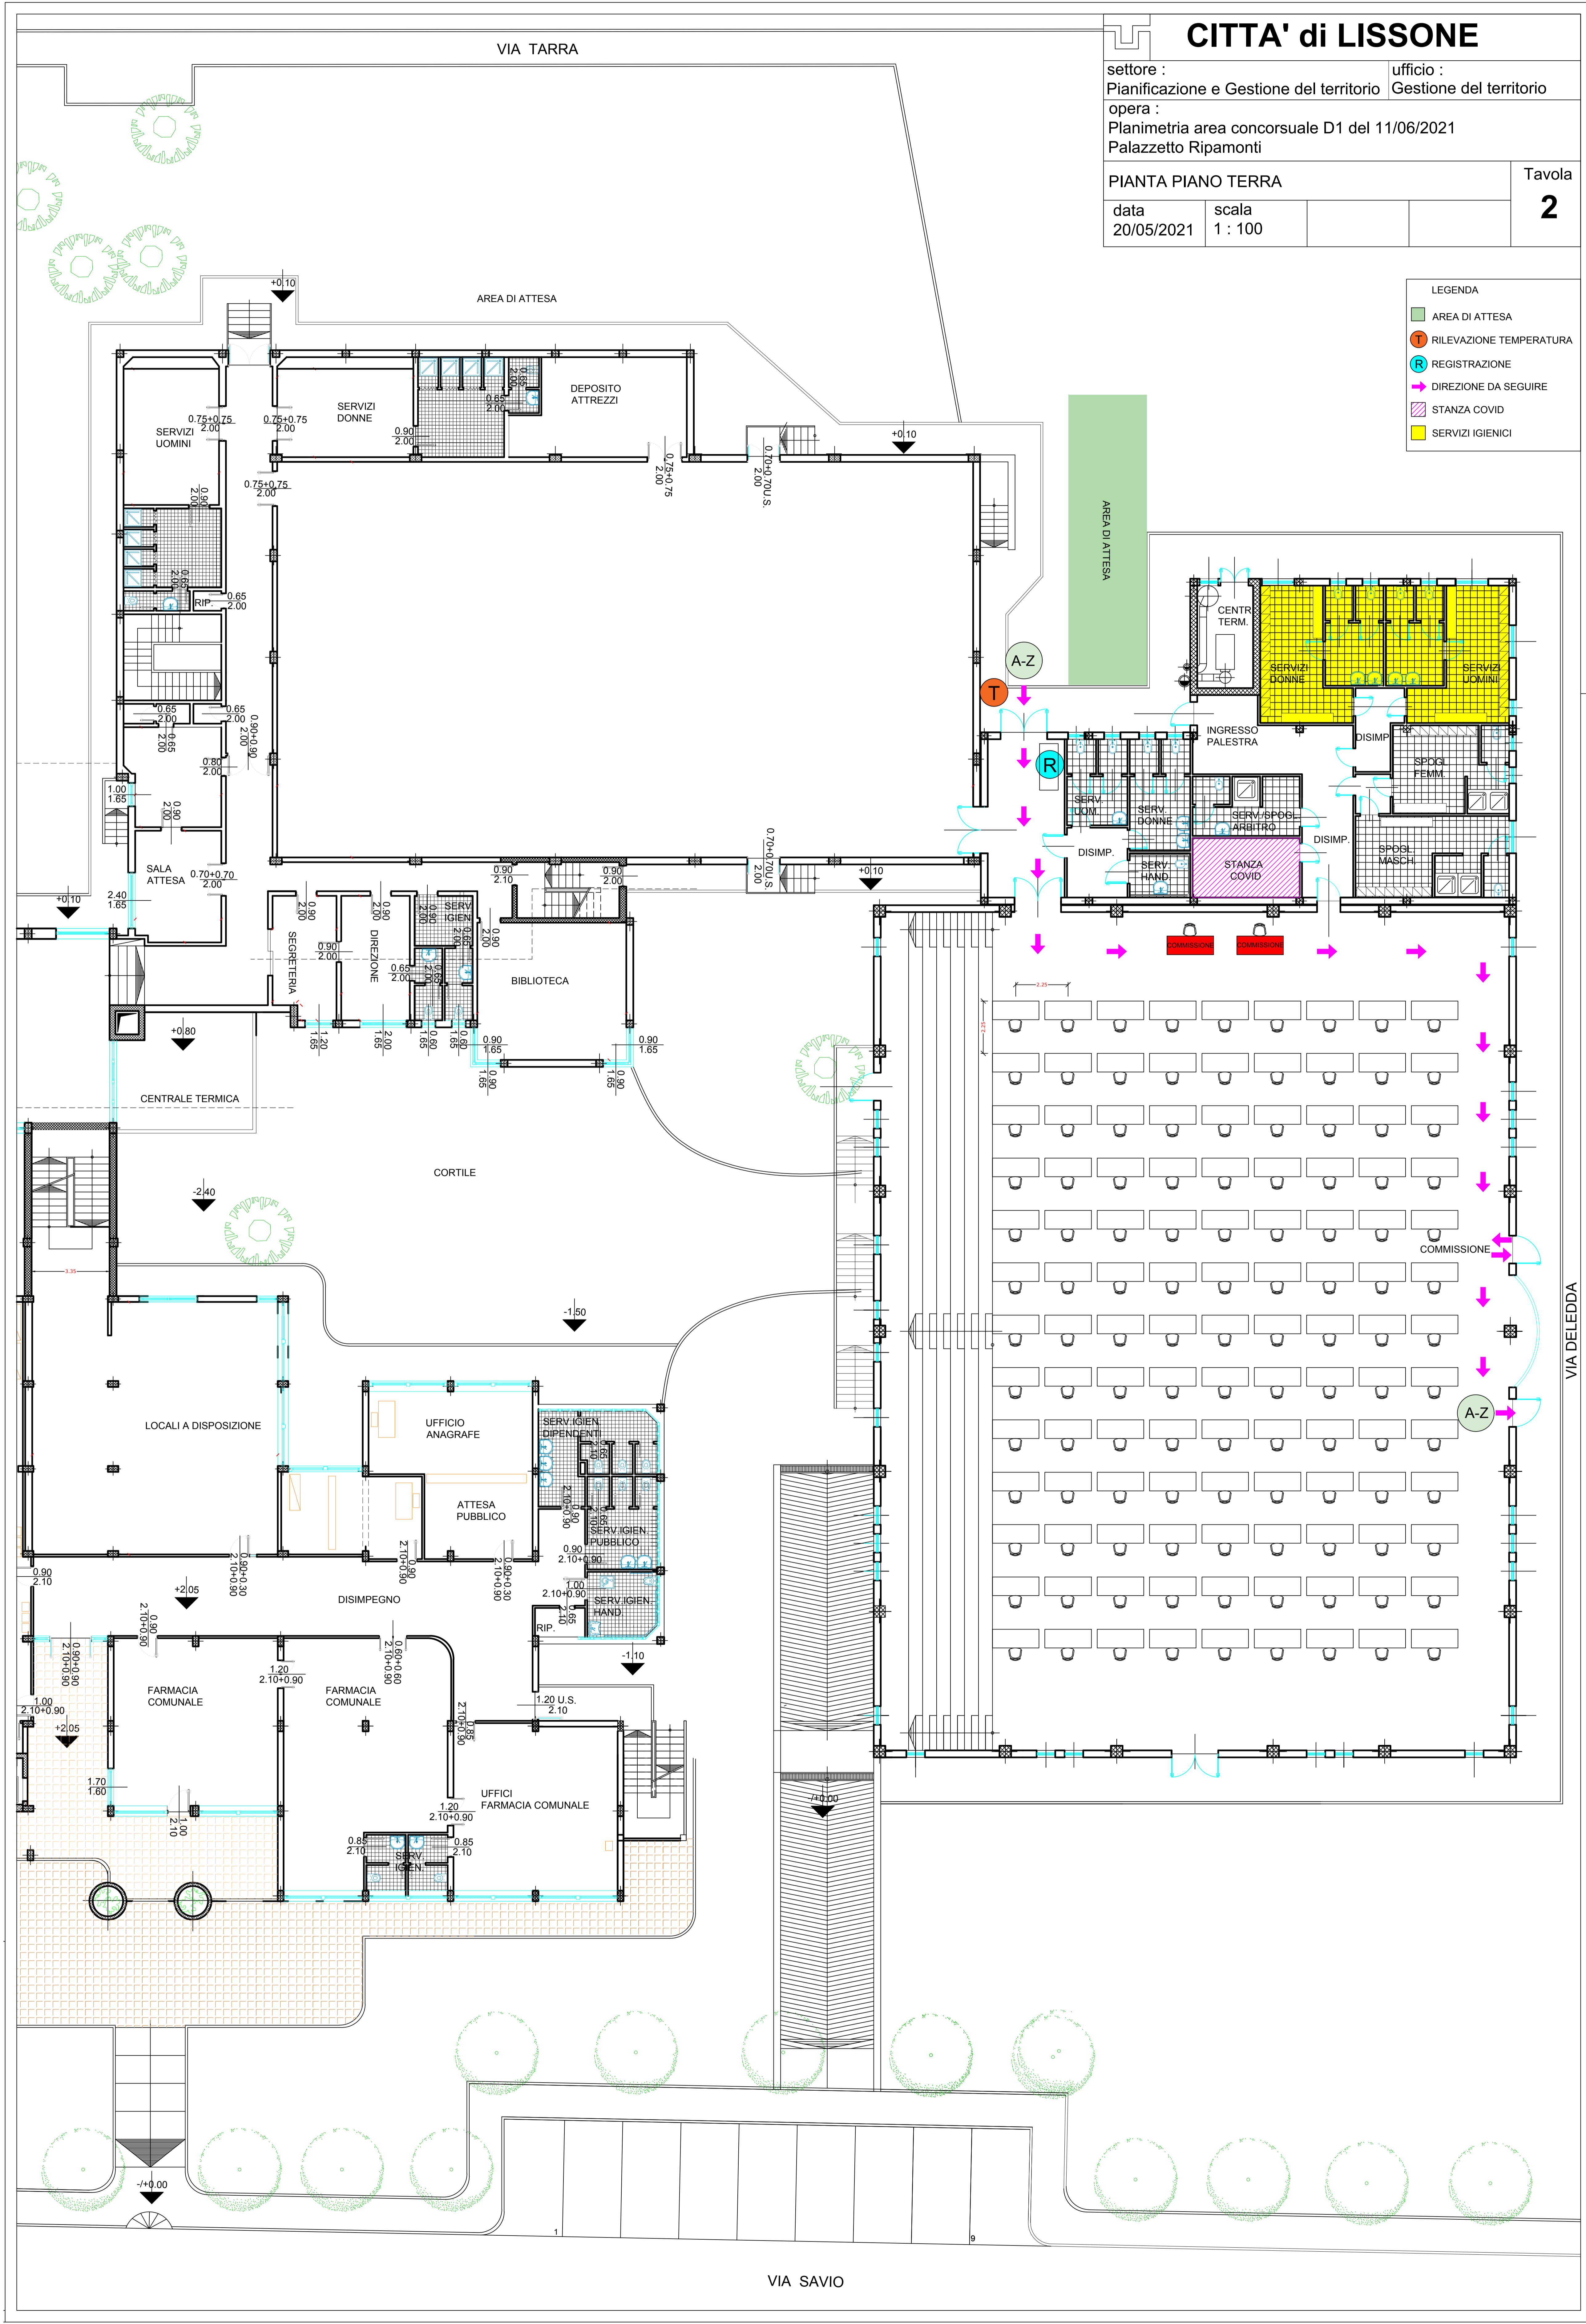

VIA SAVIO