

CITTA' di LISSONE

settore : Pianificazione gestione del territorio ufficio : Gestione del territorio

opera : Planimetria area concorsuale Palazzetto Ripamonti

PIANTA PIANO TERRA

Tavola


data 22/04/2021

scala 1 : 100

1

LEGENDA

- AREA DI ATTESA
- RILEVAZIONE TEMPERATURA
- REGISTRAZIONE
- DIREZIONE DA SEGUIRE
- STANZA COVID
- SERVIZI IGIENICI

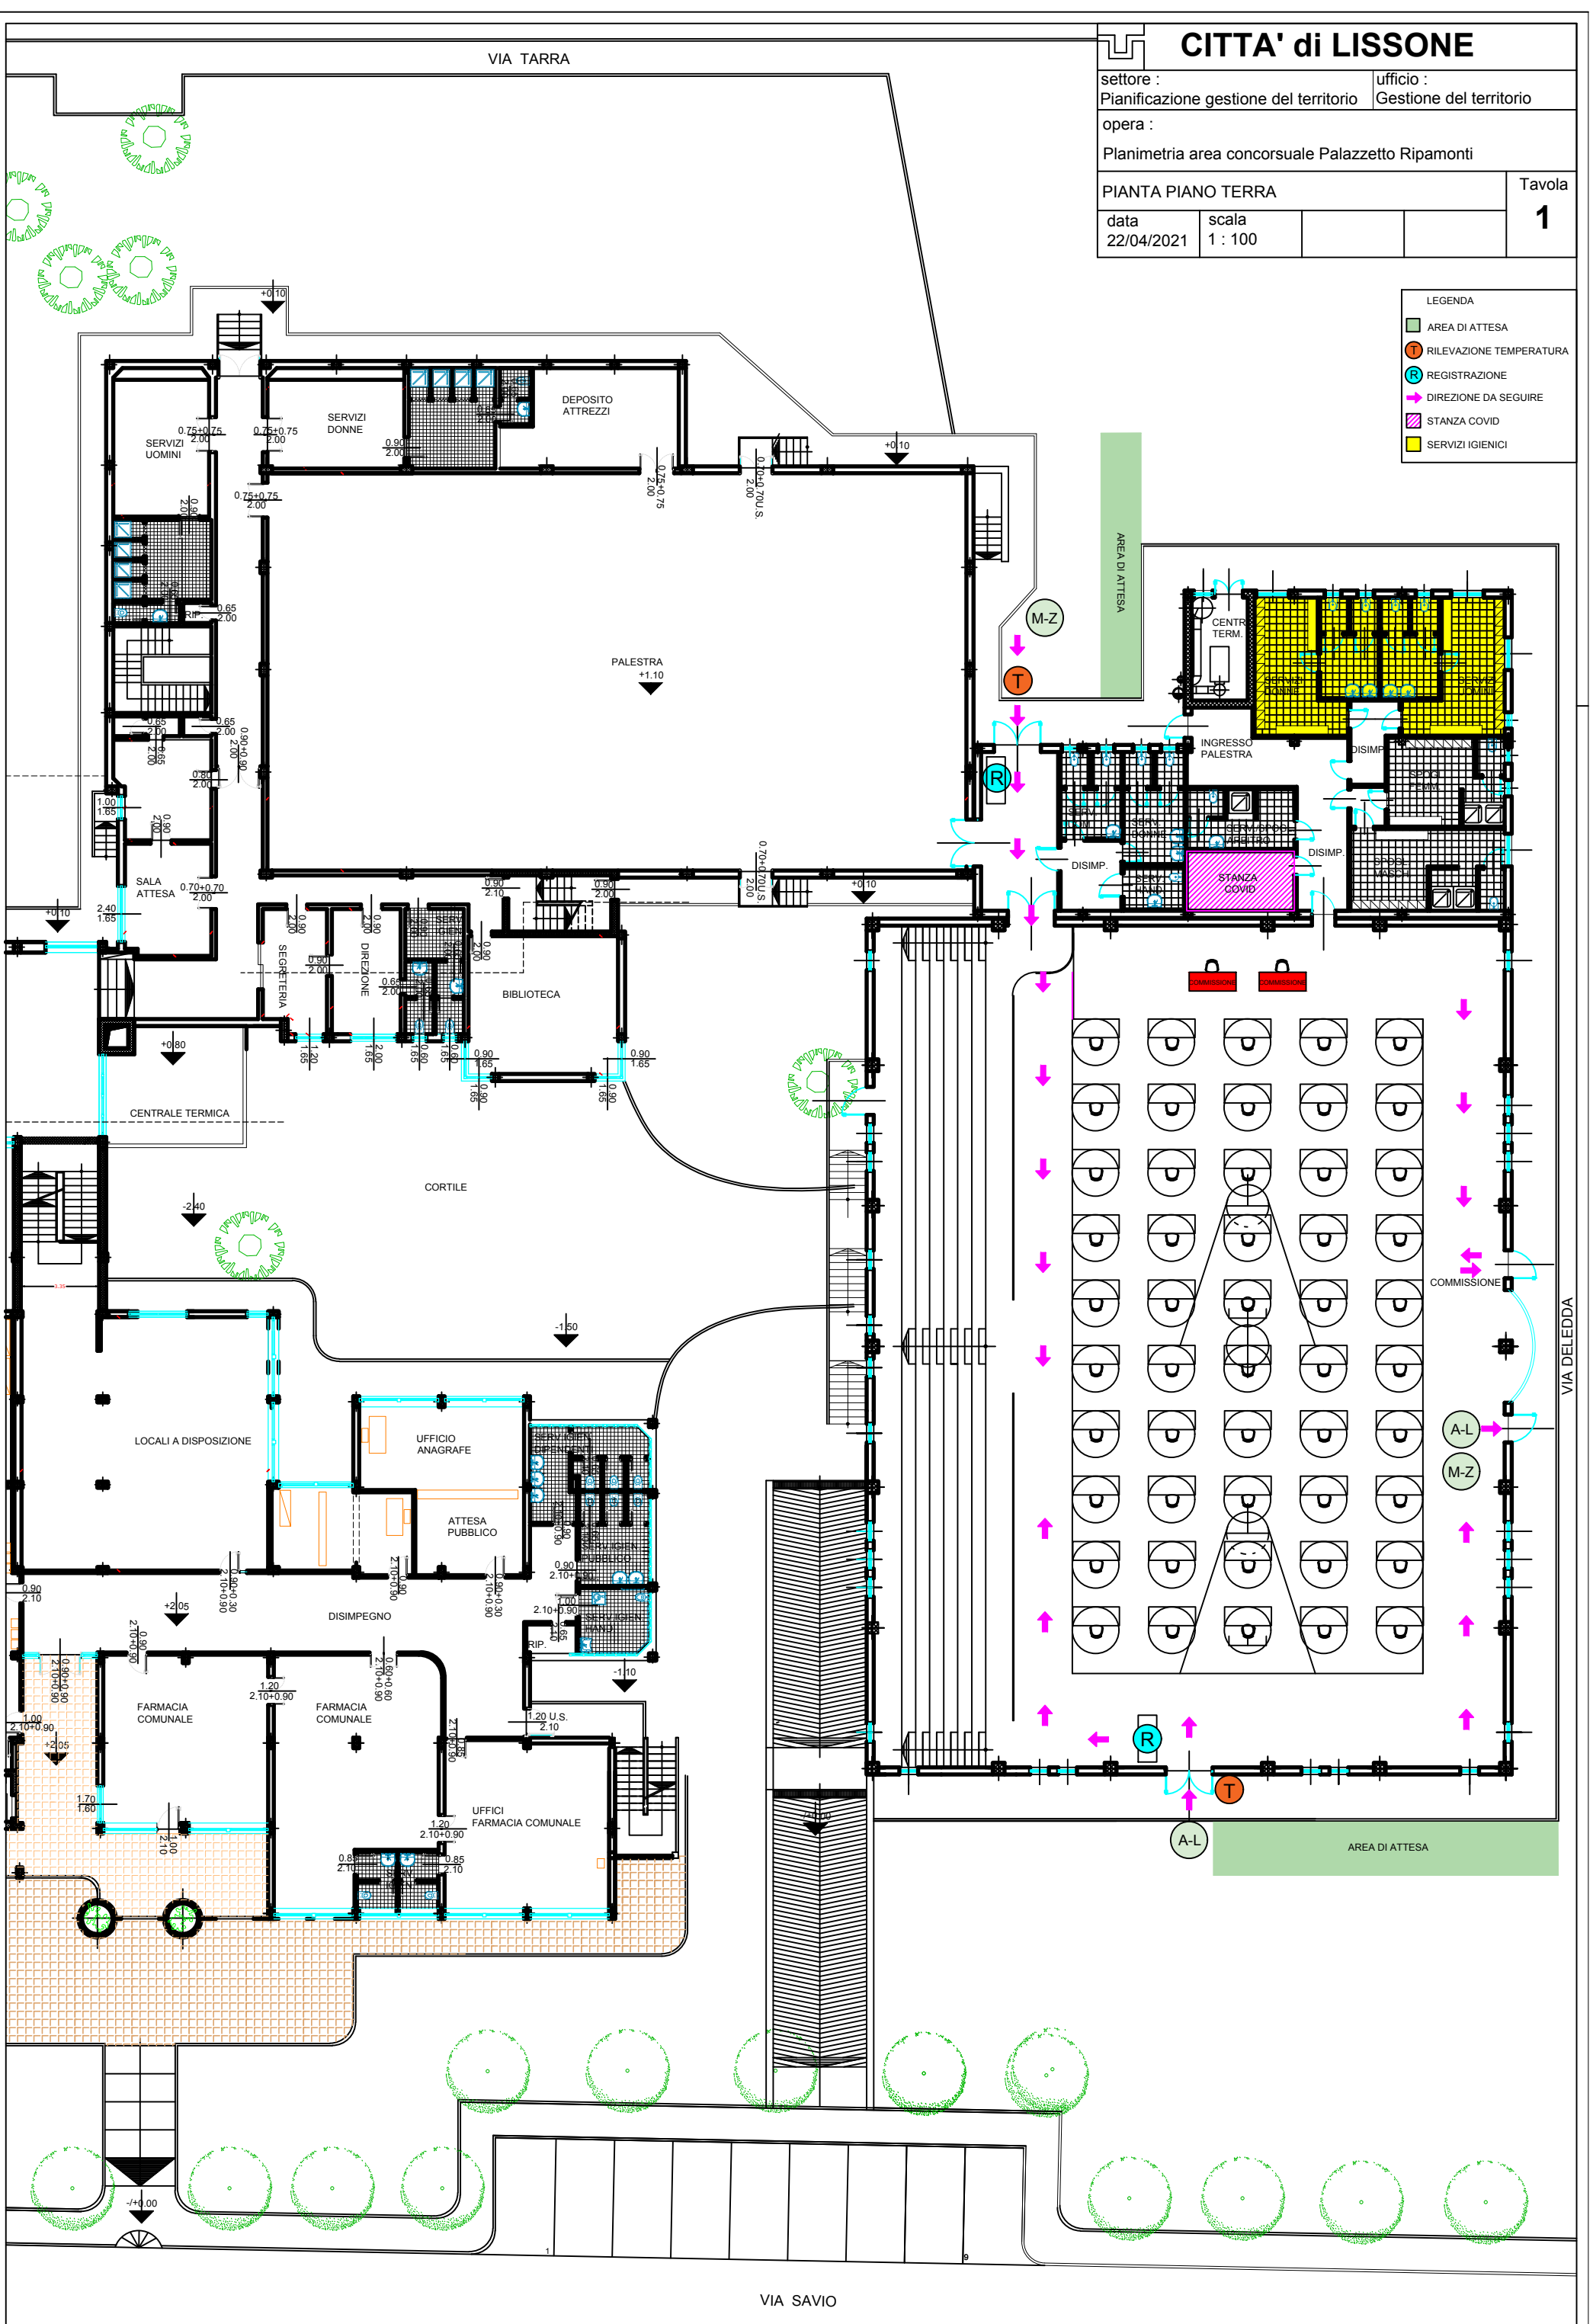

VIA SAVIO