

STRADA VICINALE DELLA BRIASCA

CITTA' di LISSONE

settore :
LAVORI PUBBLICI

opera : progetto
CENTRO SOCIALE DI VIA BOTTICELLI

titolo :
PIANTA PIANO INTERRATO

tavola

data

31/03/2014

scala


1 : 200

disegn.

aggiorn.

1

VIA SANDRO BOTTICELLI

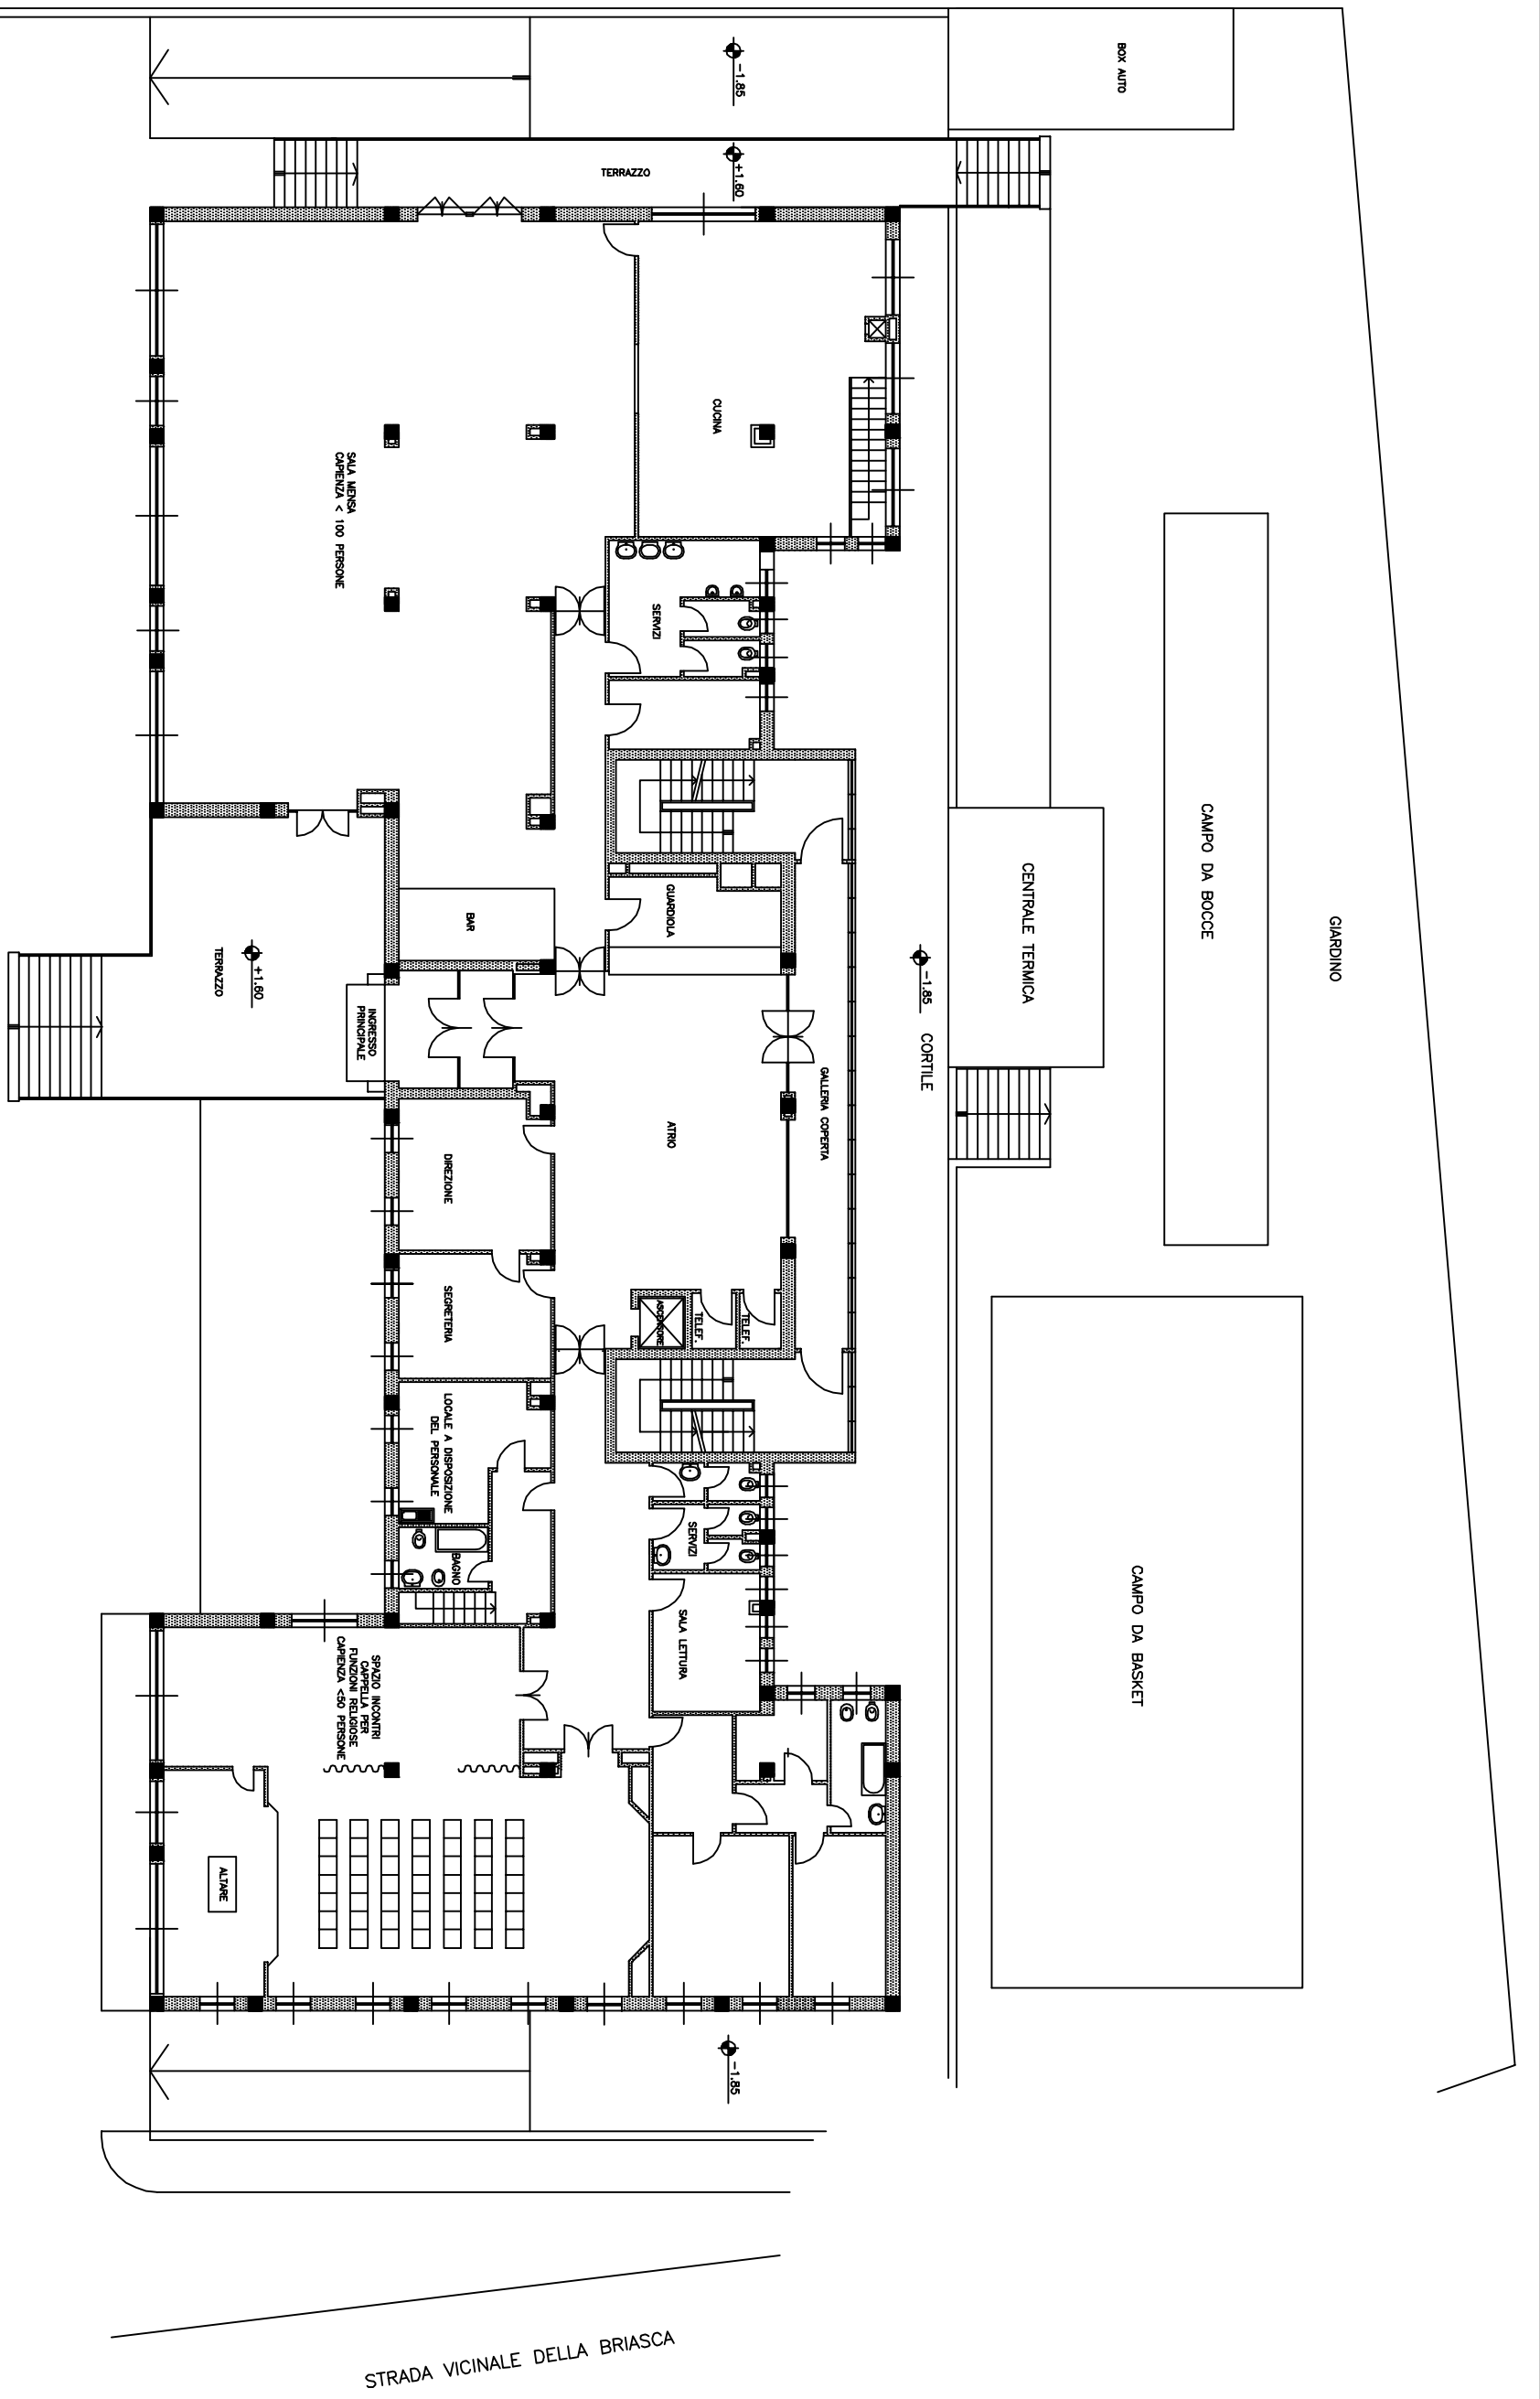

STRADA VICINALE DELLA BRIANZA

VIA SANDRO BOTTICELLI

CITTA' di LISSONE

settore :
LAVORI PUBBLICI

opera : progetto
CENTRO SOCIALE DI VIA BOTTICELLI

titolo :
PIANTA PIANO RIALZATO

tavola

data

31/03/2014


scala

1 : 200

disegn.

aggiorn.

2

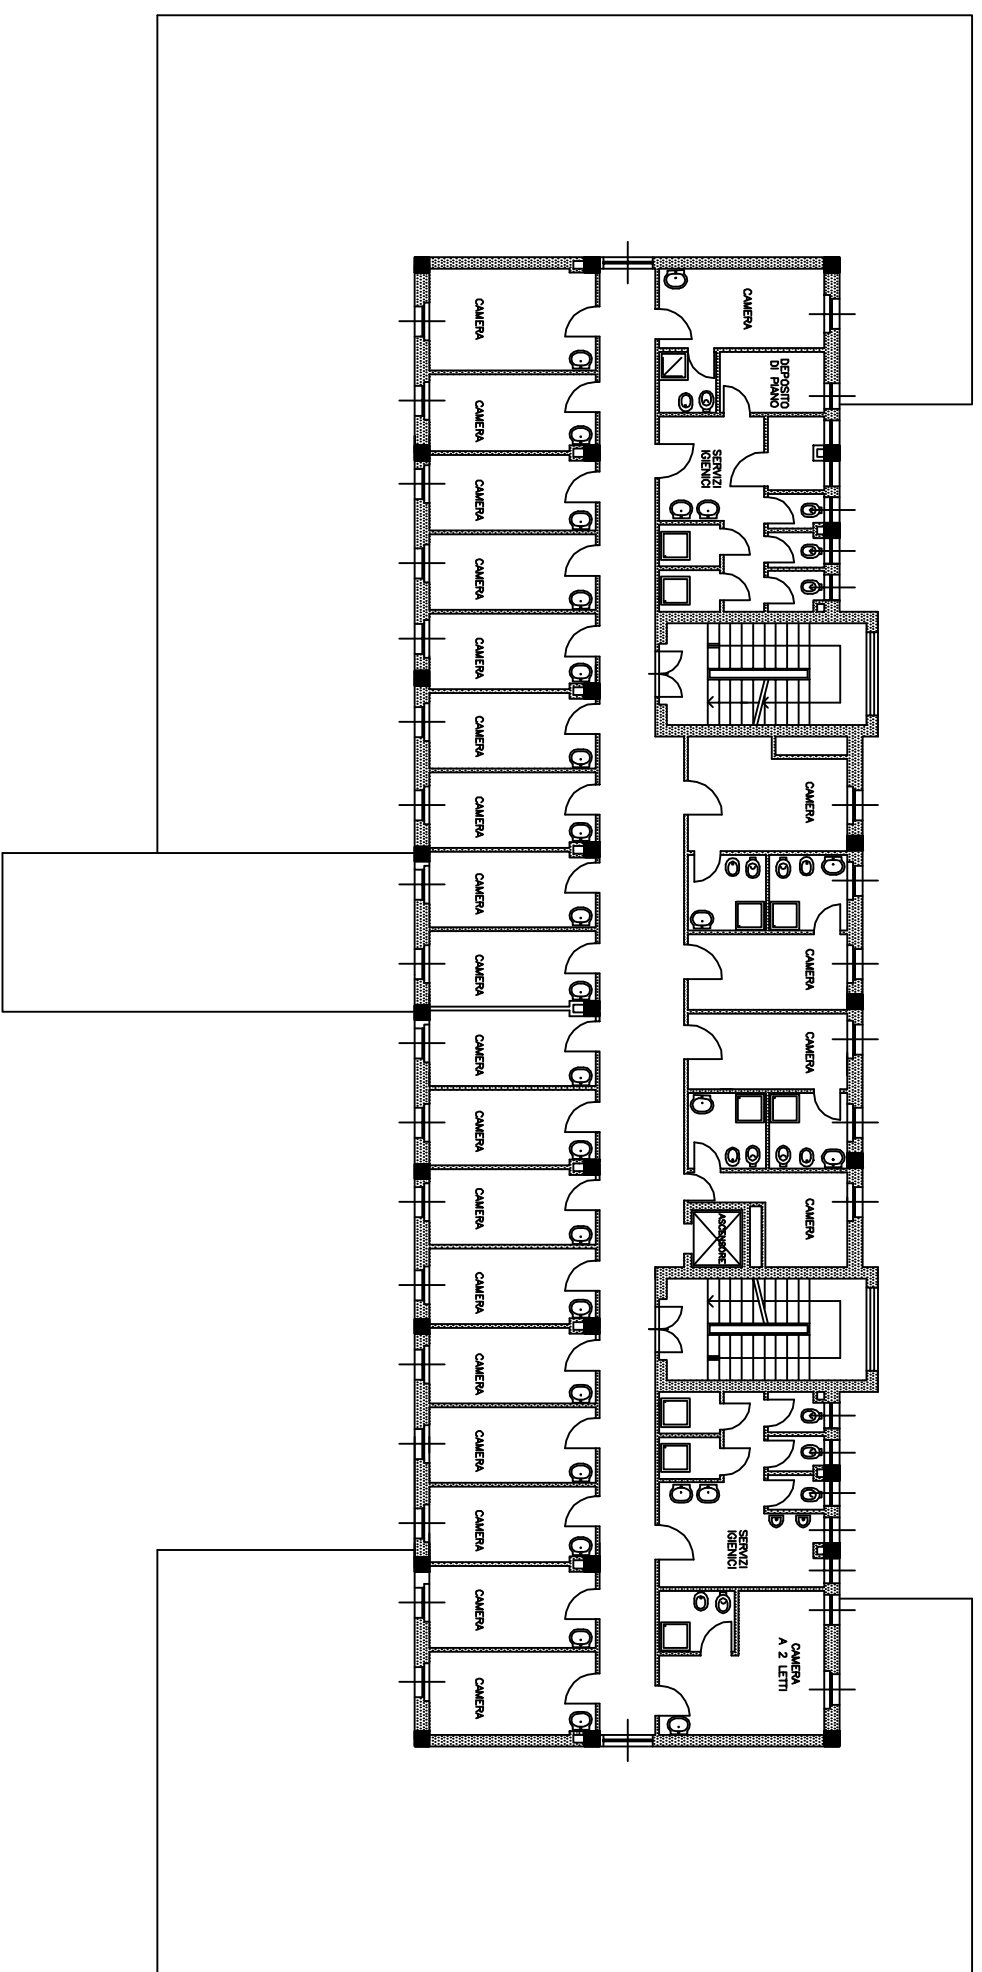

CITTA' di LISSONE

settore :
LAVORI PUBBLICI

opera : progetto
CENTRO SOCIALE DI VIA BOTTICELLI

titolo :
PIANTA PIANO TIPO (1° - 2° - 3° - 4°)

data
31/03/2014


scala
1 : 200

disegn.

aggiorn.

tavola

3

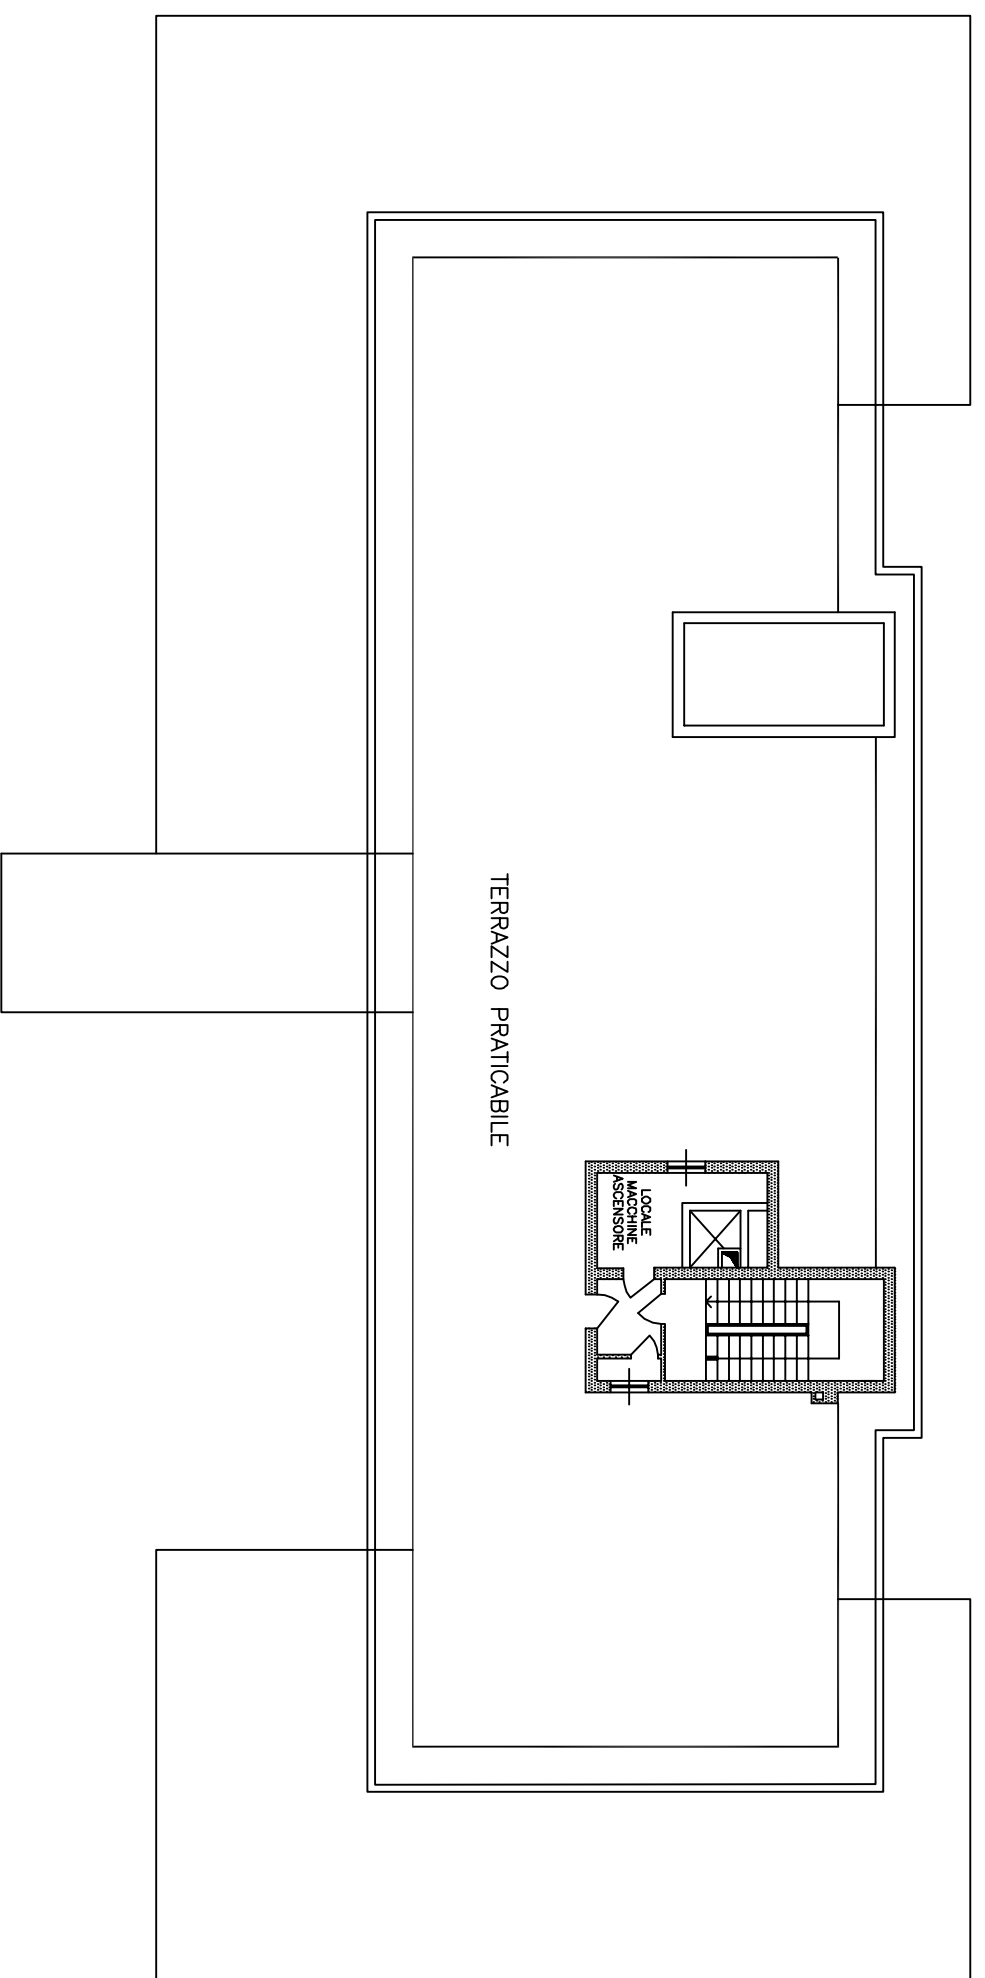

CITTA' di LISSONE

settore :
LAVORI PUBBLICI

opera : progetto
CENTRO SOCIALE DI VIA BOTTICELLI

titolo :
PIANTA PIANO COPERTURA

data	scala	disegn.	aggiorn.
31/03/2014	1 : 200		

tavola

4