




VIA DEI MILLE

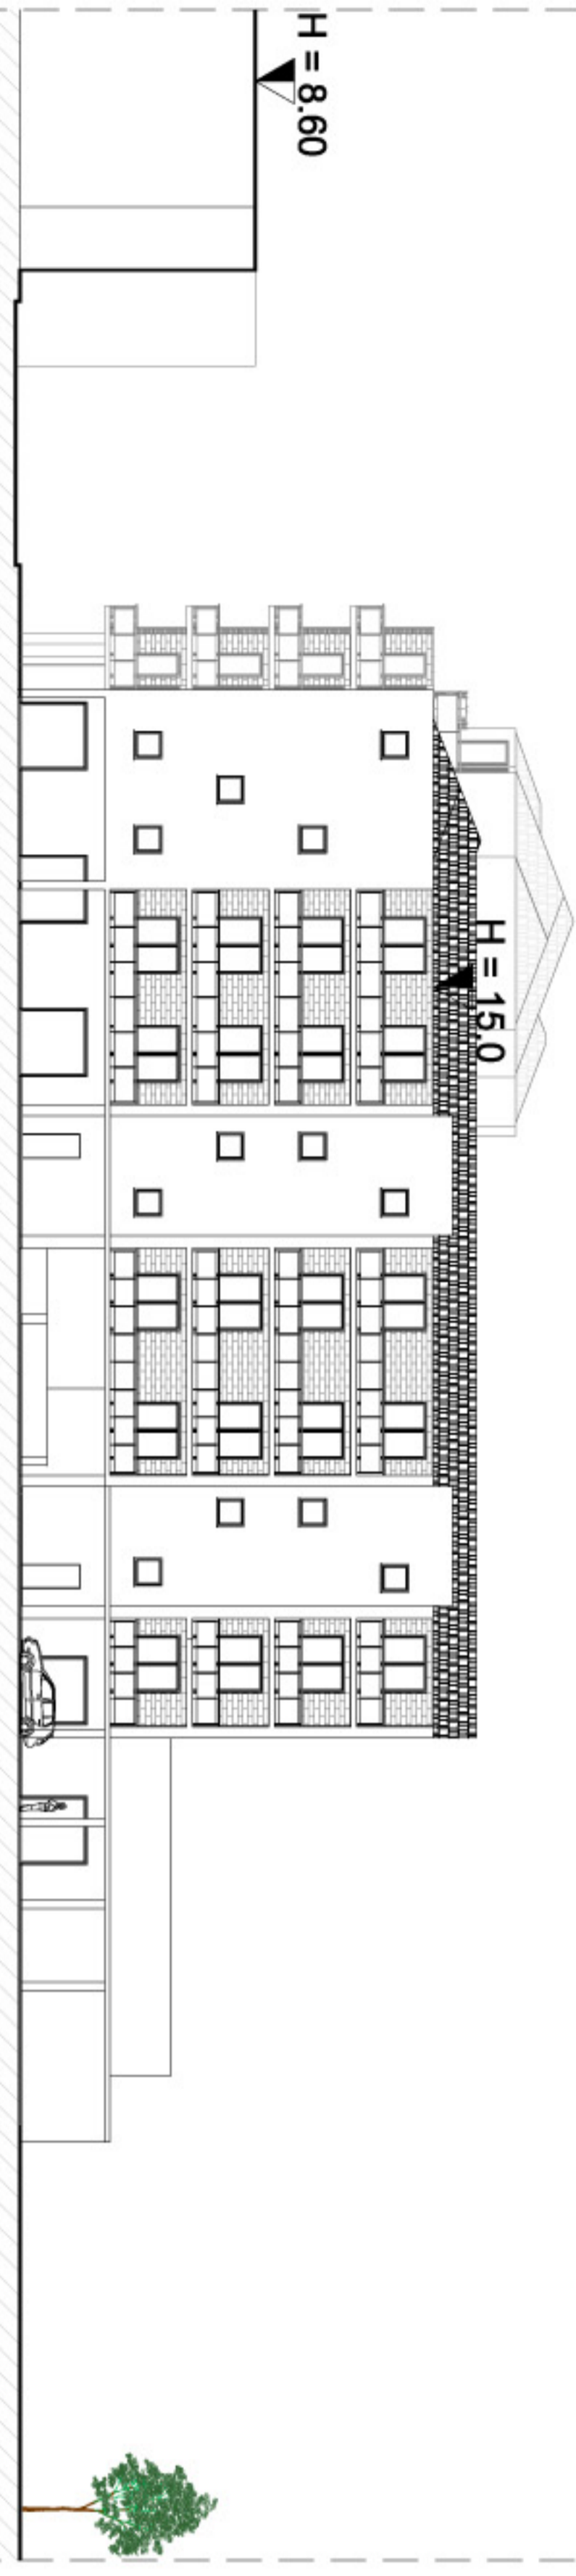

VIA DANTE

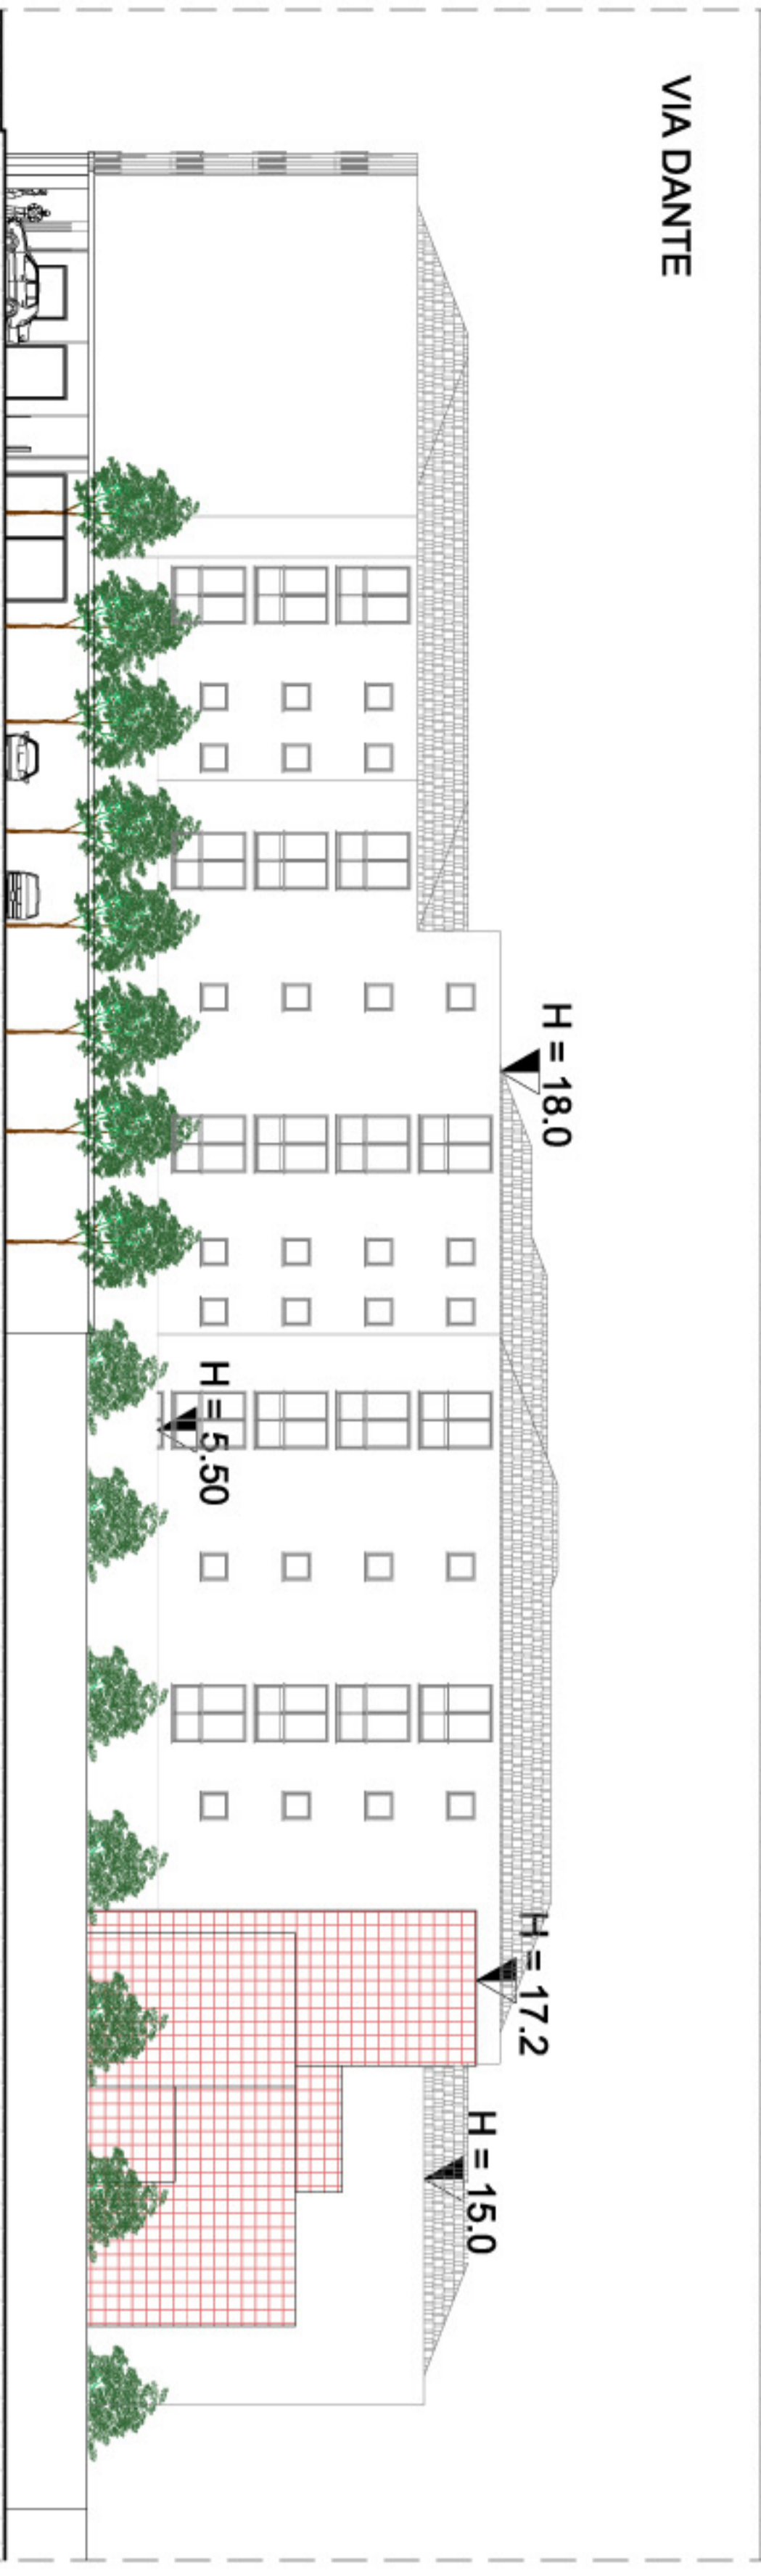

VIA G. MATTEOTTI

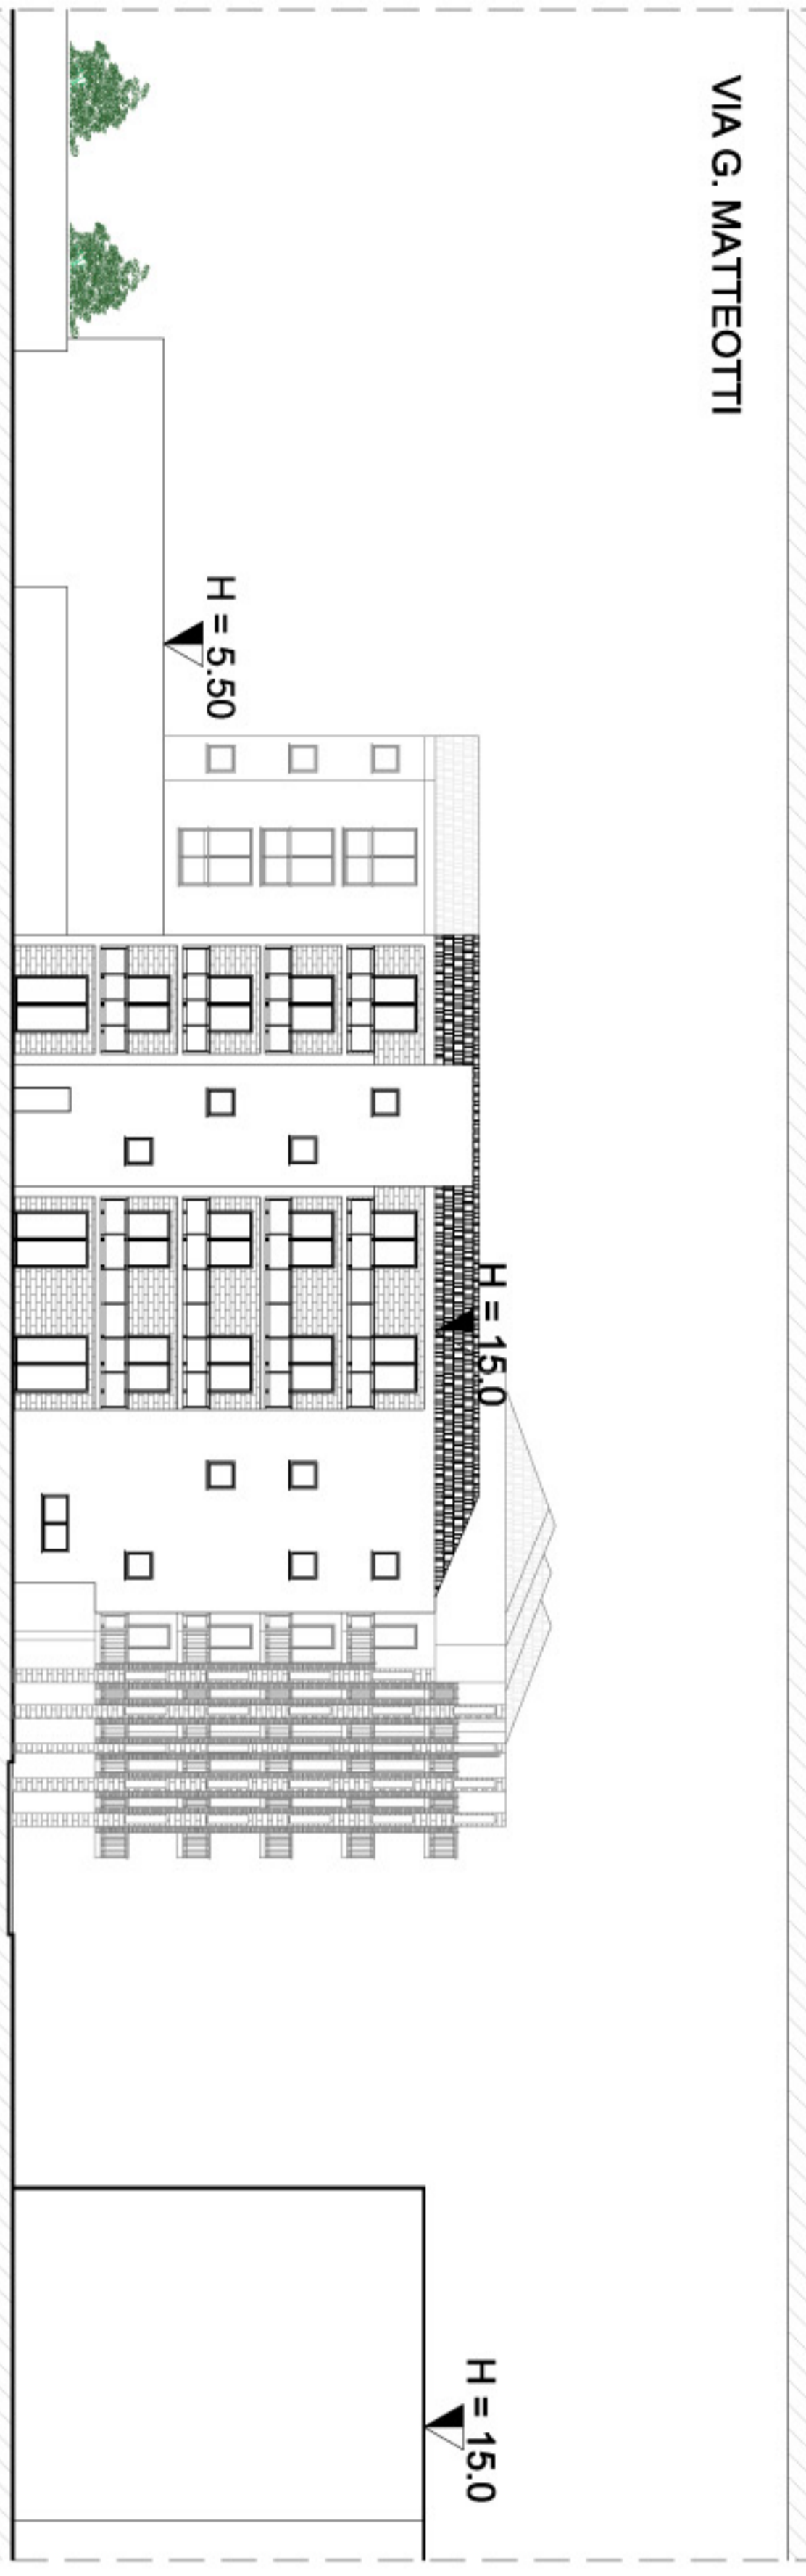

VIA TRIPOLI



ANGOLO VIA DANTE - G. MATTEOTTI



ANGOLO VIA DEI MILLE - TRIPOLI



ANGOLO VIA DEI MILLE - VIA DANTE



LA PROPRIETA'

IL TECNICO