


CDD TOTALE (lordo) mq. = 354,35
CDD TOTALE (netto) mq. = 316,00

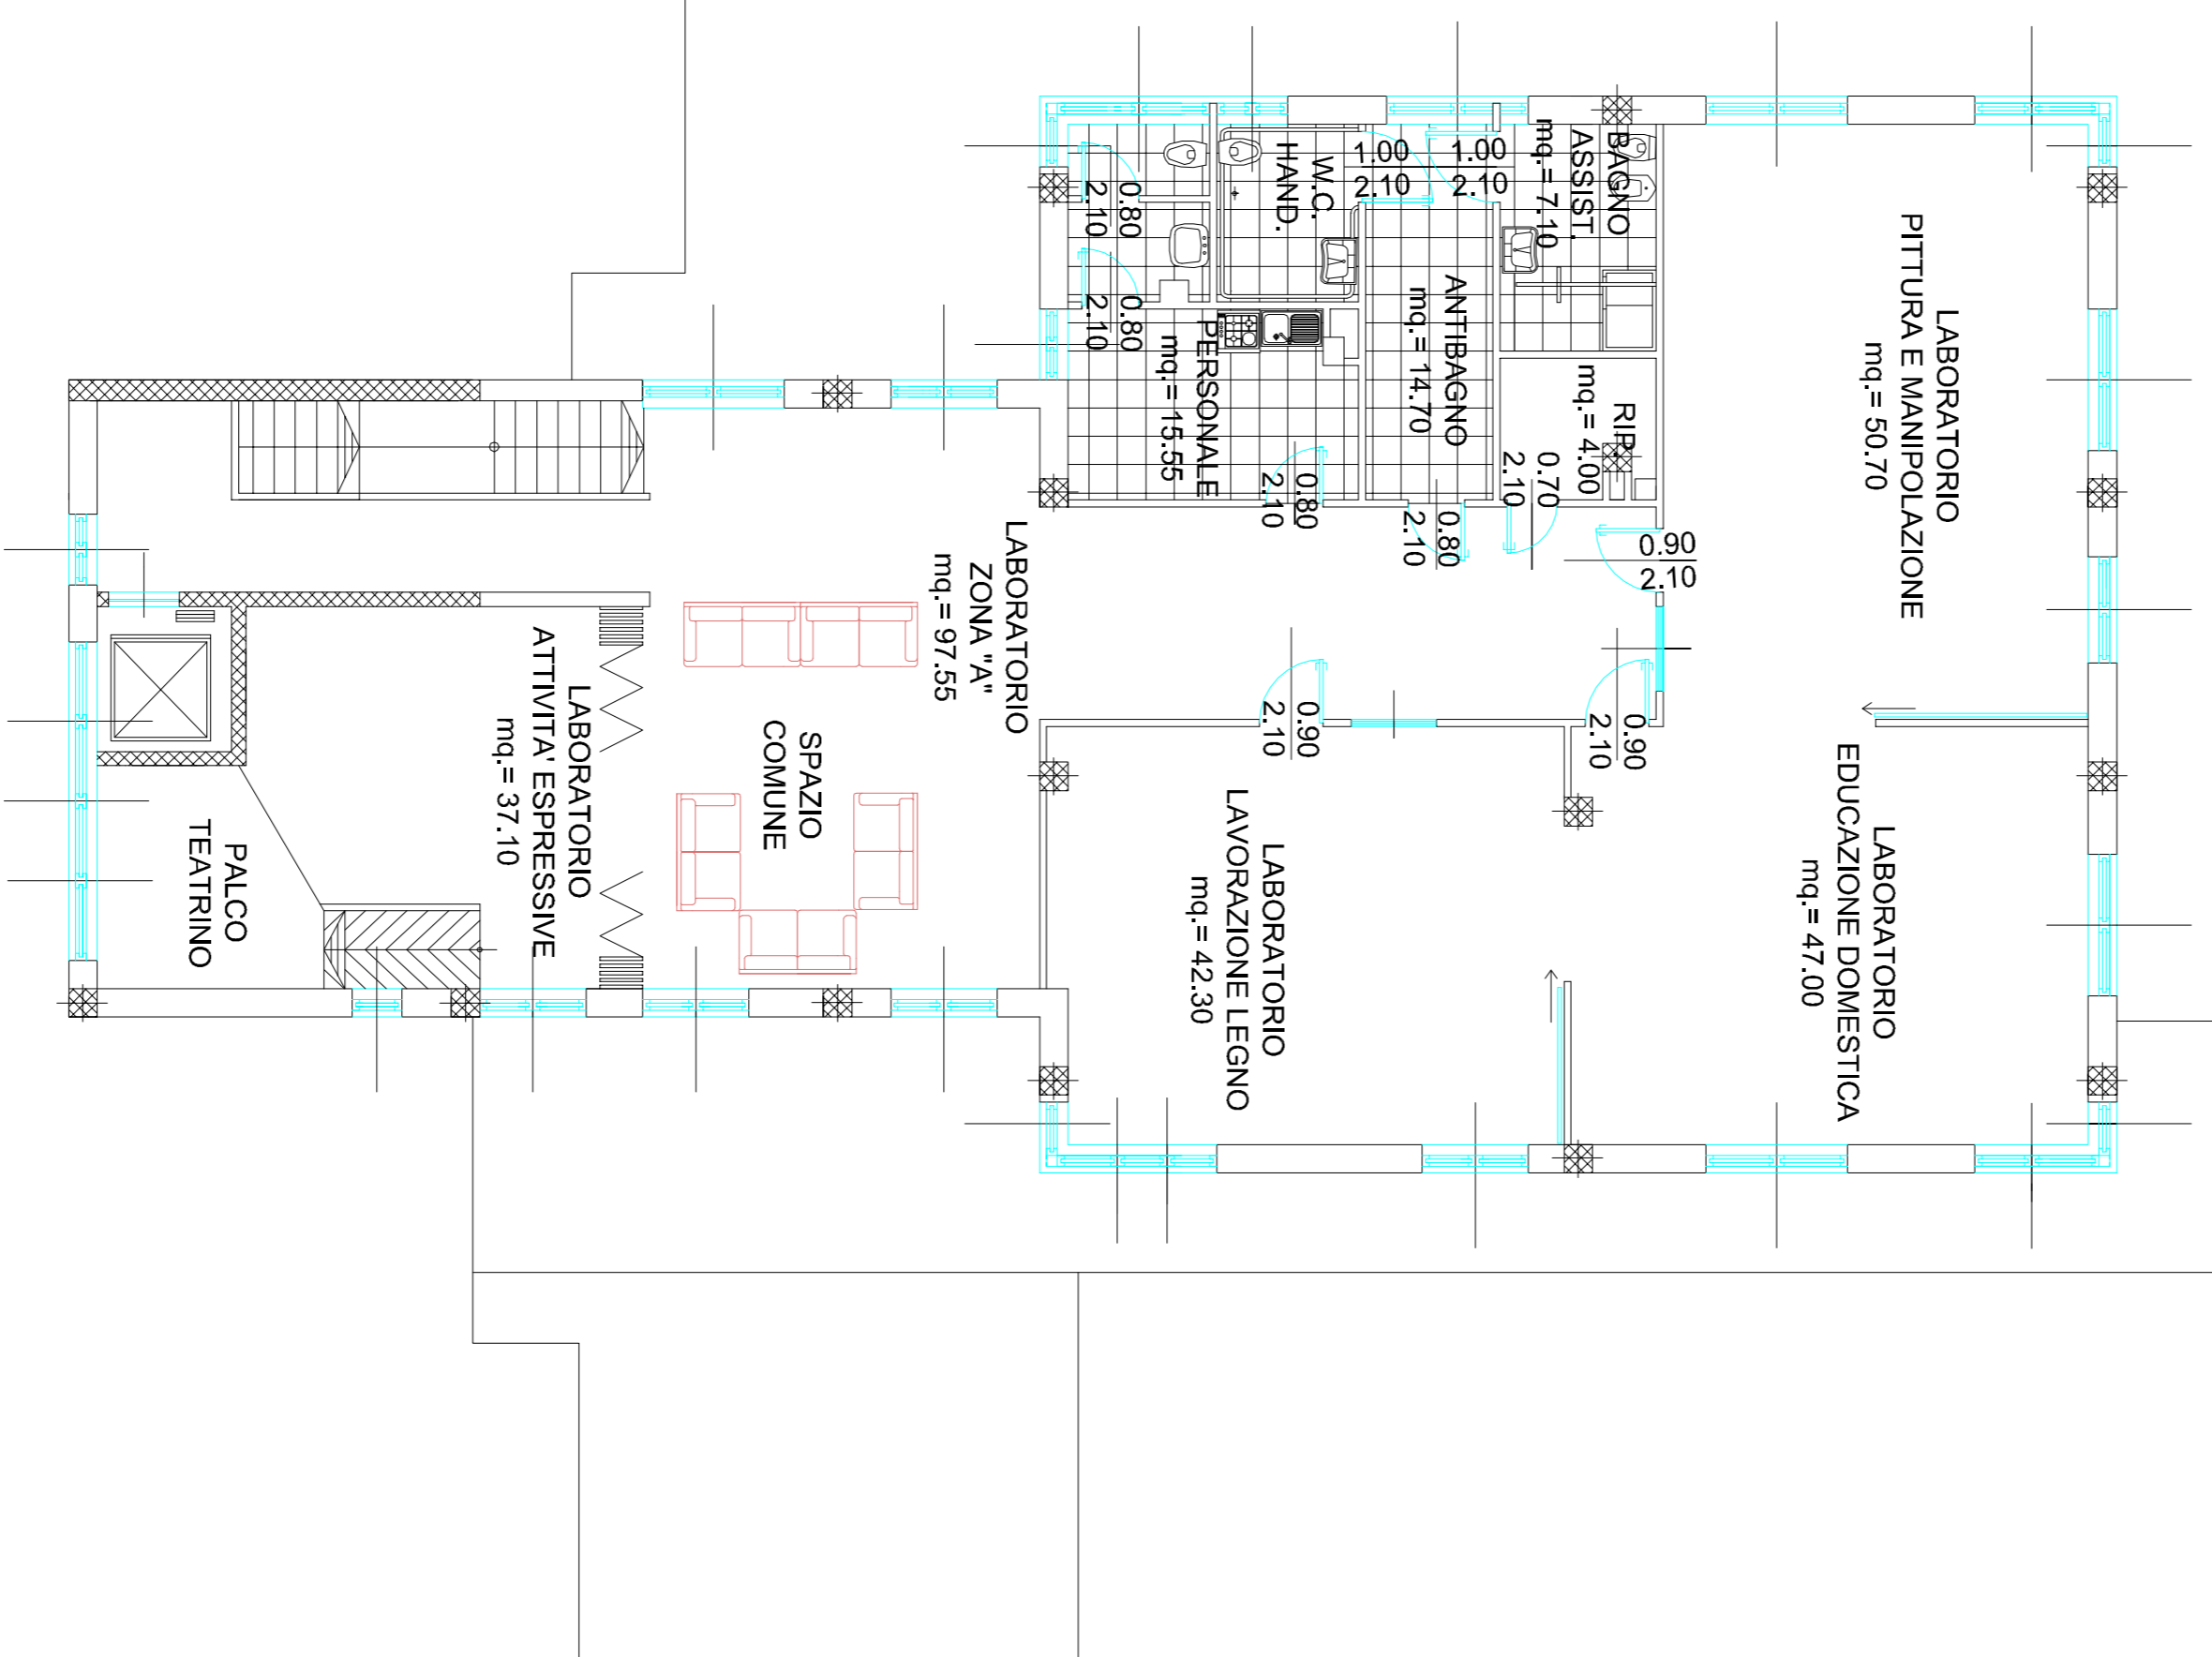

CITTA' di LISSONE

settore :
LAVORI PUBBLICI

opera
C.D.D. DI VIA DEL PIOPPO

titolo :
PIANTA PIANO PRIMO

tavola

3

data	scala	disegn.	agg.
19/06/2010	1 : 100	casati	15/05/2013