


LEGENDA superfici ricavate da afg

- 1 SUPERFICIE AREA DI MANOVRA 2014.71 mq
- 2 SUPERFICIE AREA CAPANNONE 4875 mq
- 3 SUPERFICIE AREA VILLA 314.73 mq
- 4 SUPERFICIE AREA VERDE VILLA 1944.51 mq
- AREA INTERVENTO PROPOSTA P.I.I.

LEGENDA
CARATTERISTICHE MORFOLOGICHE E FUNZIONALI
DELL'INTORNO ALL'AMBITO D'INTERVENTO

-  RESIDENZIALE CON FRAMMISTIONE FUNZIONALE
-  RESIDENZIALE CON PIANO TERRA COMMERCIALE
-  TERZIARIA - COMMERCIALE
TERZIARIA - UFFICI
-  PARCHEGGIO
-  AREA VERDE
-  AMBITI IN FASE DI TRASFORMAZIONE RESIDENZIALE

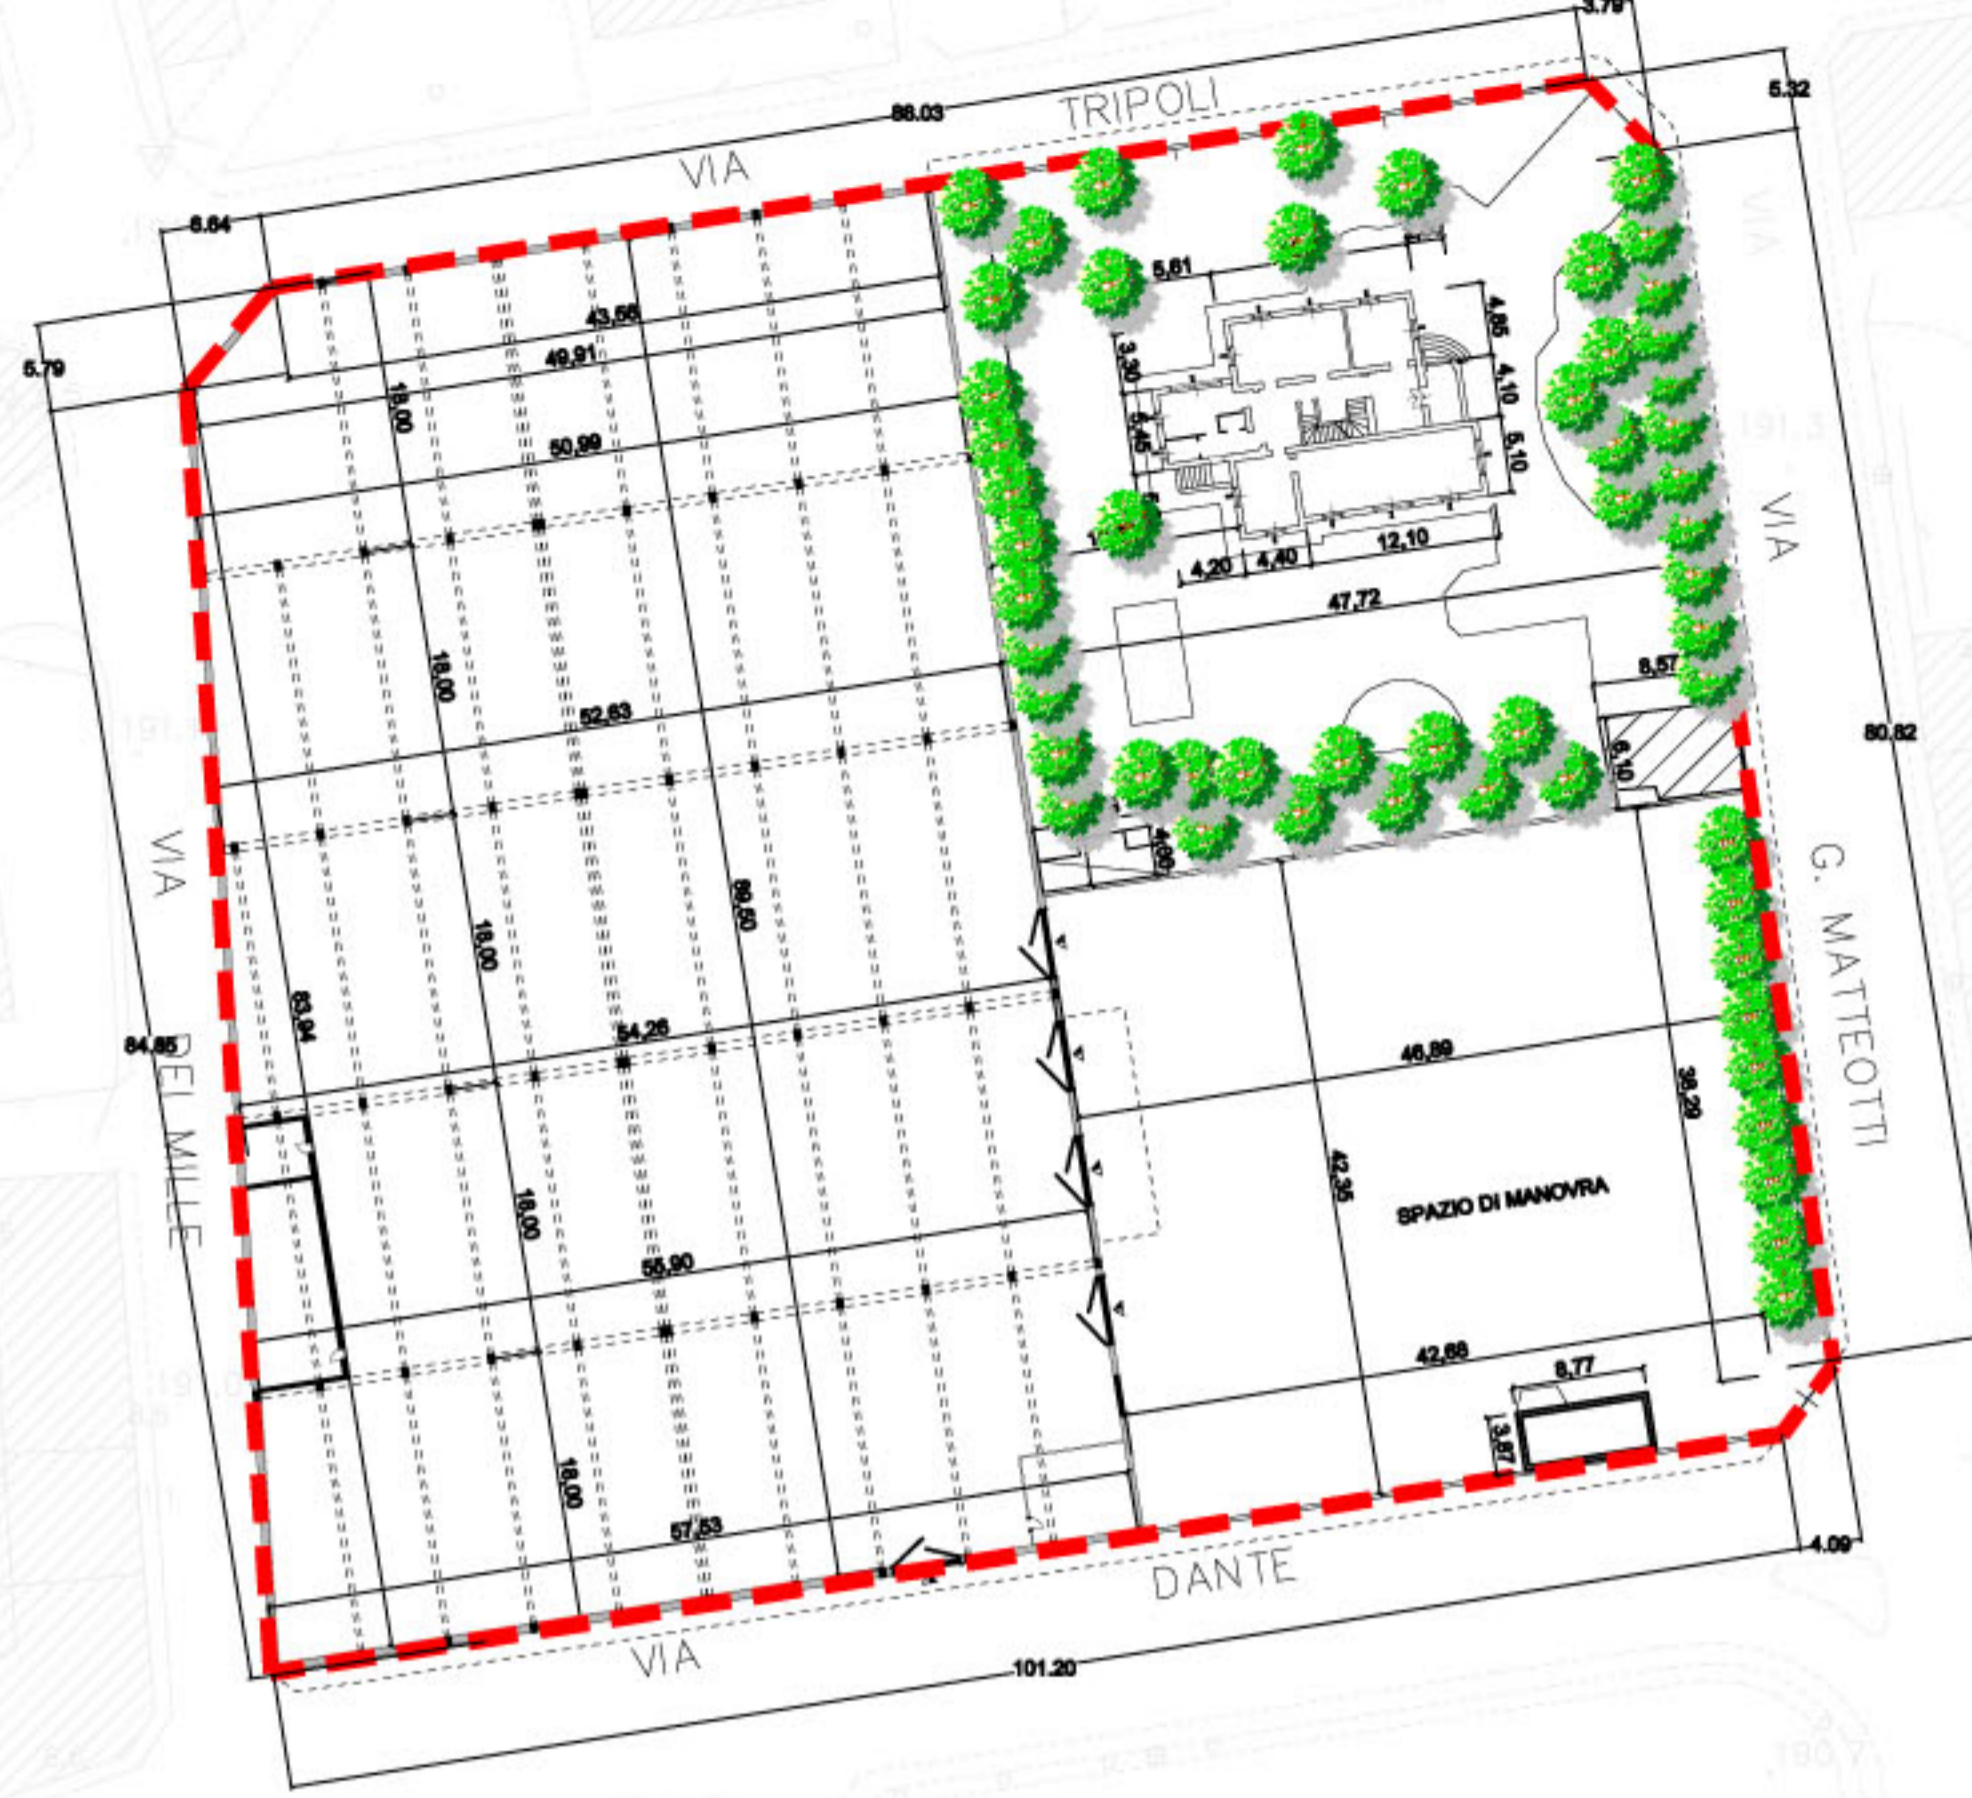

PIANTA PIANO TERRA



PIANTA COPERTURA


PIANATA E PROSPETTI VILLA




PIANTA PIANO RIALZATO



PIANTA PRIMO PIANO

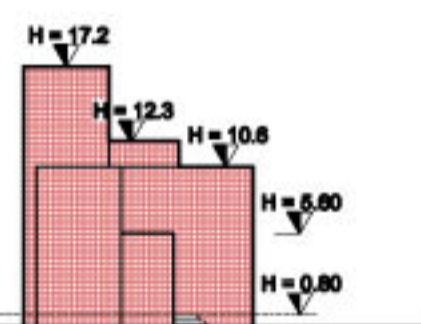

PROSPETTO VIA G. MATTEOTTI

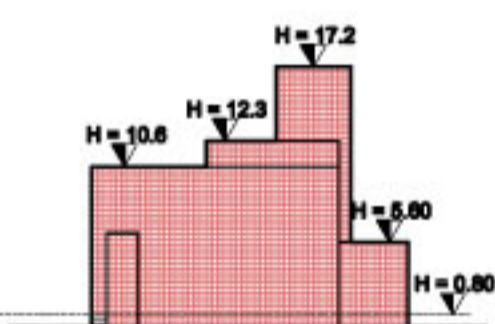

PROSPETTO VIA TRIPOLI


SEZIONE E PROSPETTO CAPANNONE INDUSTRIALE VILLA



SEZIONE A-A



PROSPETTO VIA DEI MILLE

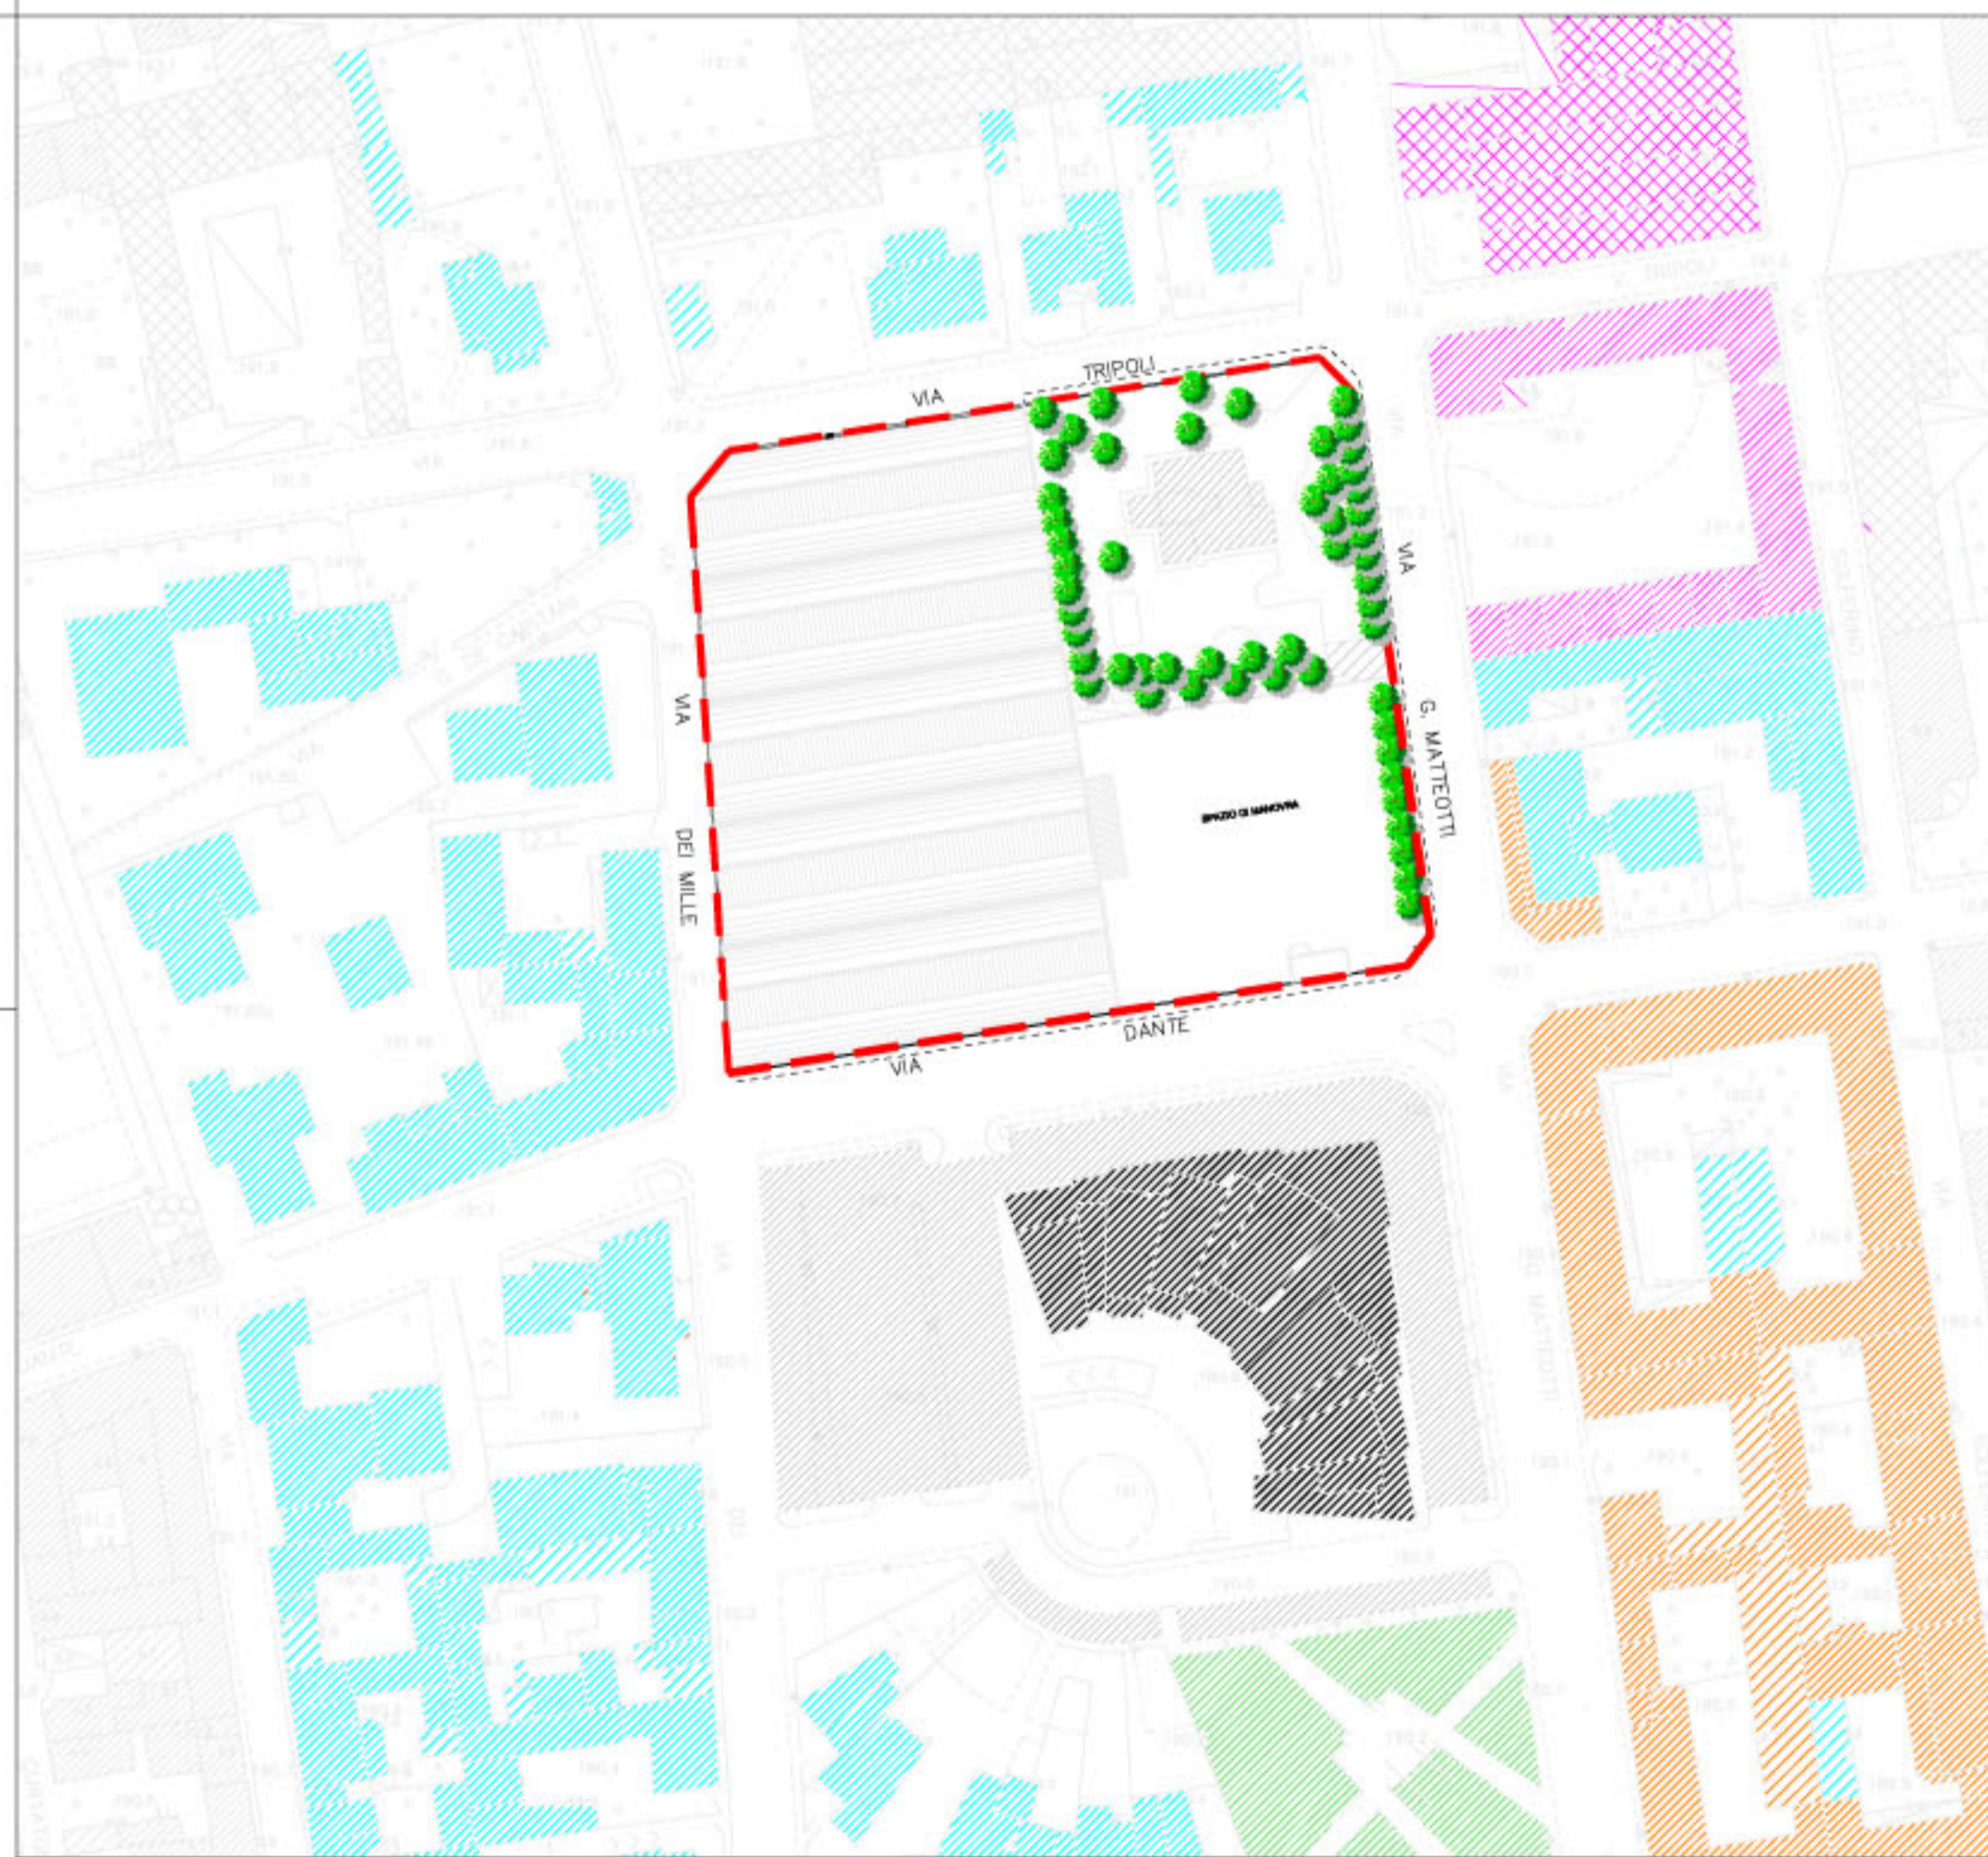

CARATTERISTICHE MORFOLOGICHE E FUNZIONALI DELL'INTORNO ALL'AMBITO D'INTERVENTO



LA PROPRIETA'

IL TECNICO