



ESTRATTO P.G.T. VIGENTE
SCALA 1:2000
Tessuti urbani consolidati
commerciali e terziari

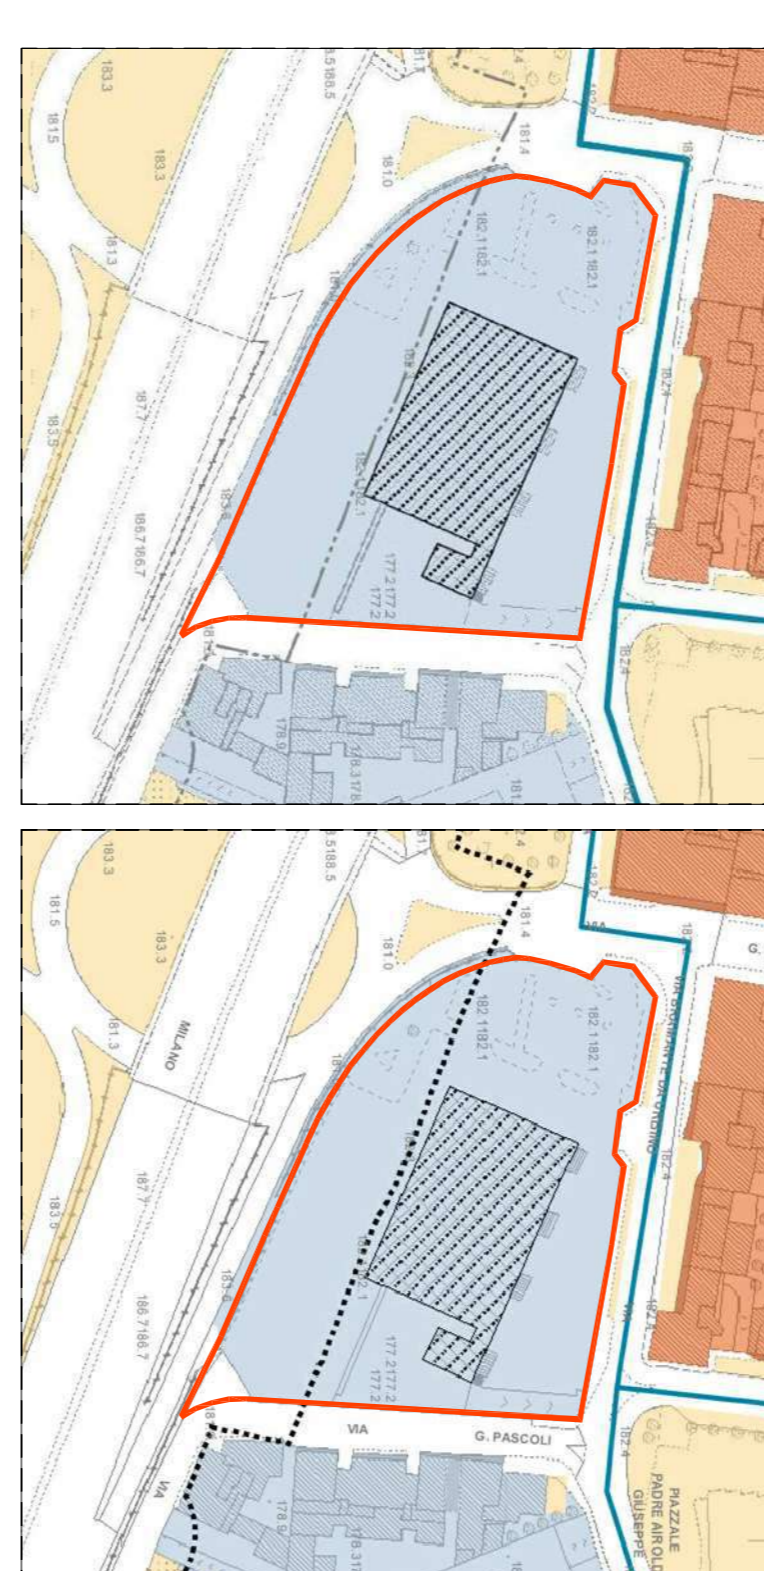

ESTRATTO MAPPA CATASTALE
SCALA 1:2000
19-40 mopp/76

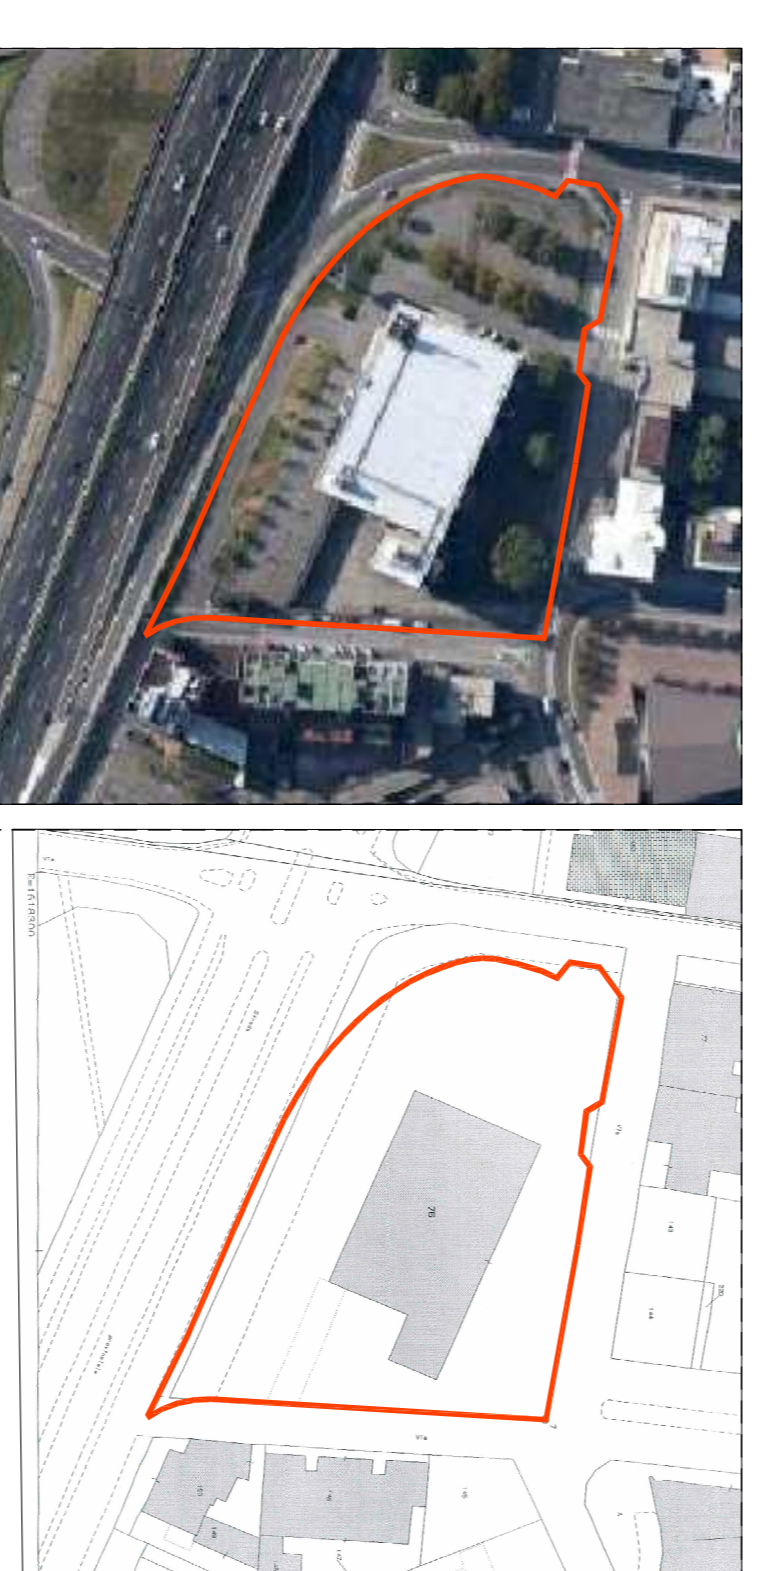

1
INVOIA
SCALA
1:500
15.04.14
DATA

STATO DI FATTO
PLANIMERIA GENERALE
• ESTRATTO MAPPA CATASTALE A.F.G.
P.G.T. VIGENTE P.G.T. IN SALVAGUARDIA
OGGETTO INVOIA

LISSONE (MB)
VIALE VALASSINA N.116
UBICAZIONE
NCT Fg.40 mapp.76
NCEM Fg. mapp.76
DATI CATASTALI

PERMESSO DI COSTRUIRE
PROVA OPERAZIONE
PARTECIPA INTERVENI
DESCRIZIONE INTERVENO

PROGETTISTA
DLT
IMPRESA

SPAZIO RISERVATO AI PUBBLICI UFFICI
COMMITTENTE
PALAZZO DEL MOBILE SPA

studio architettura
angelo chiesi architetto
vittorio gelosa architetto
via garibaldi, 20851 - Inverigo (MI) - tel. 039.461776 - fax 039.454544 - email: chig@studioarchi.it