




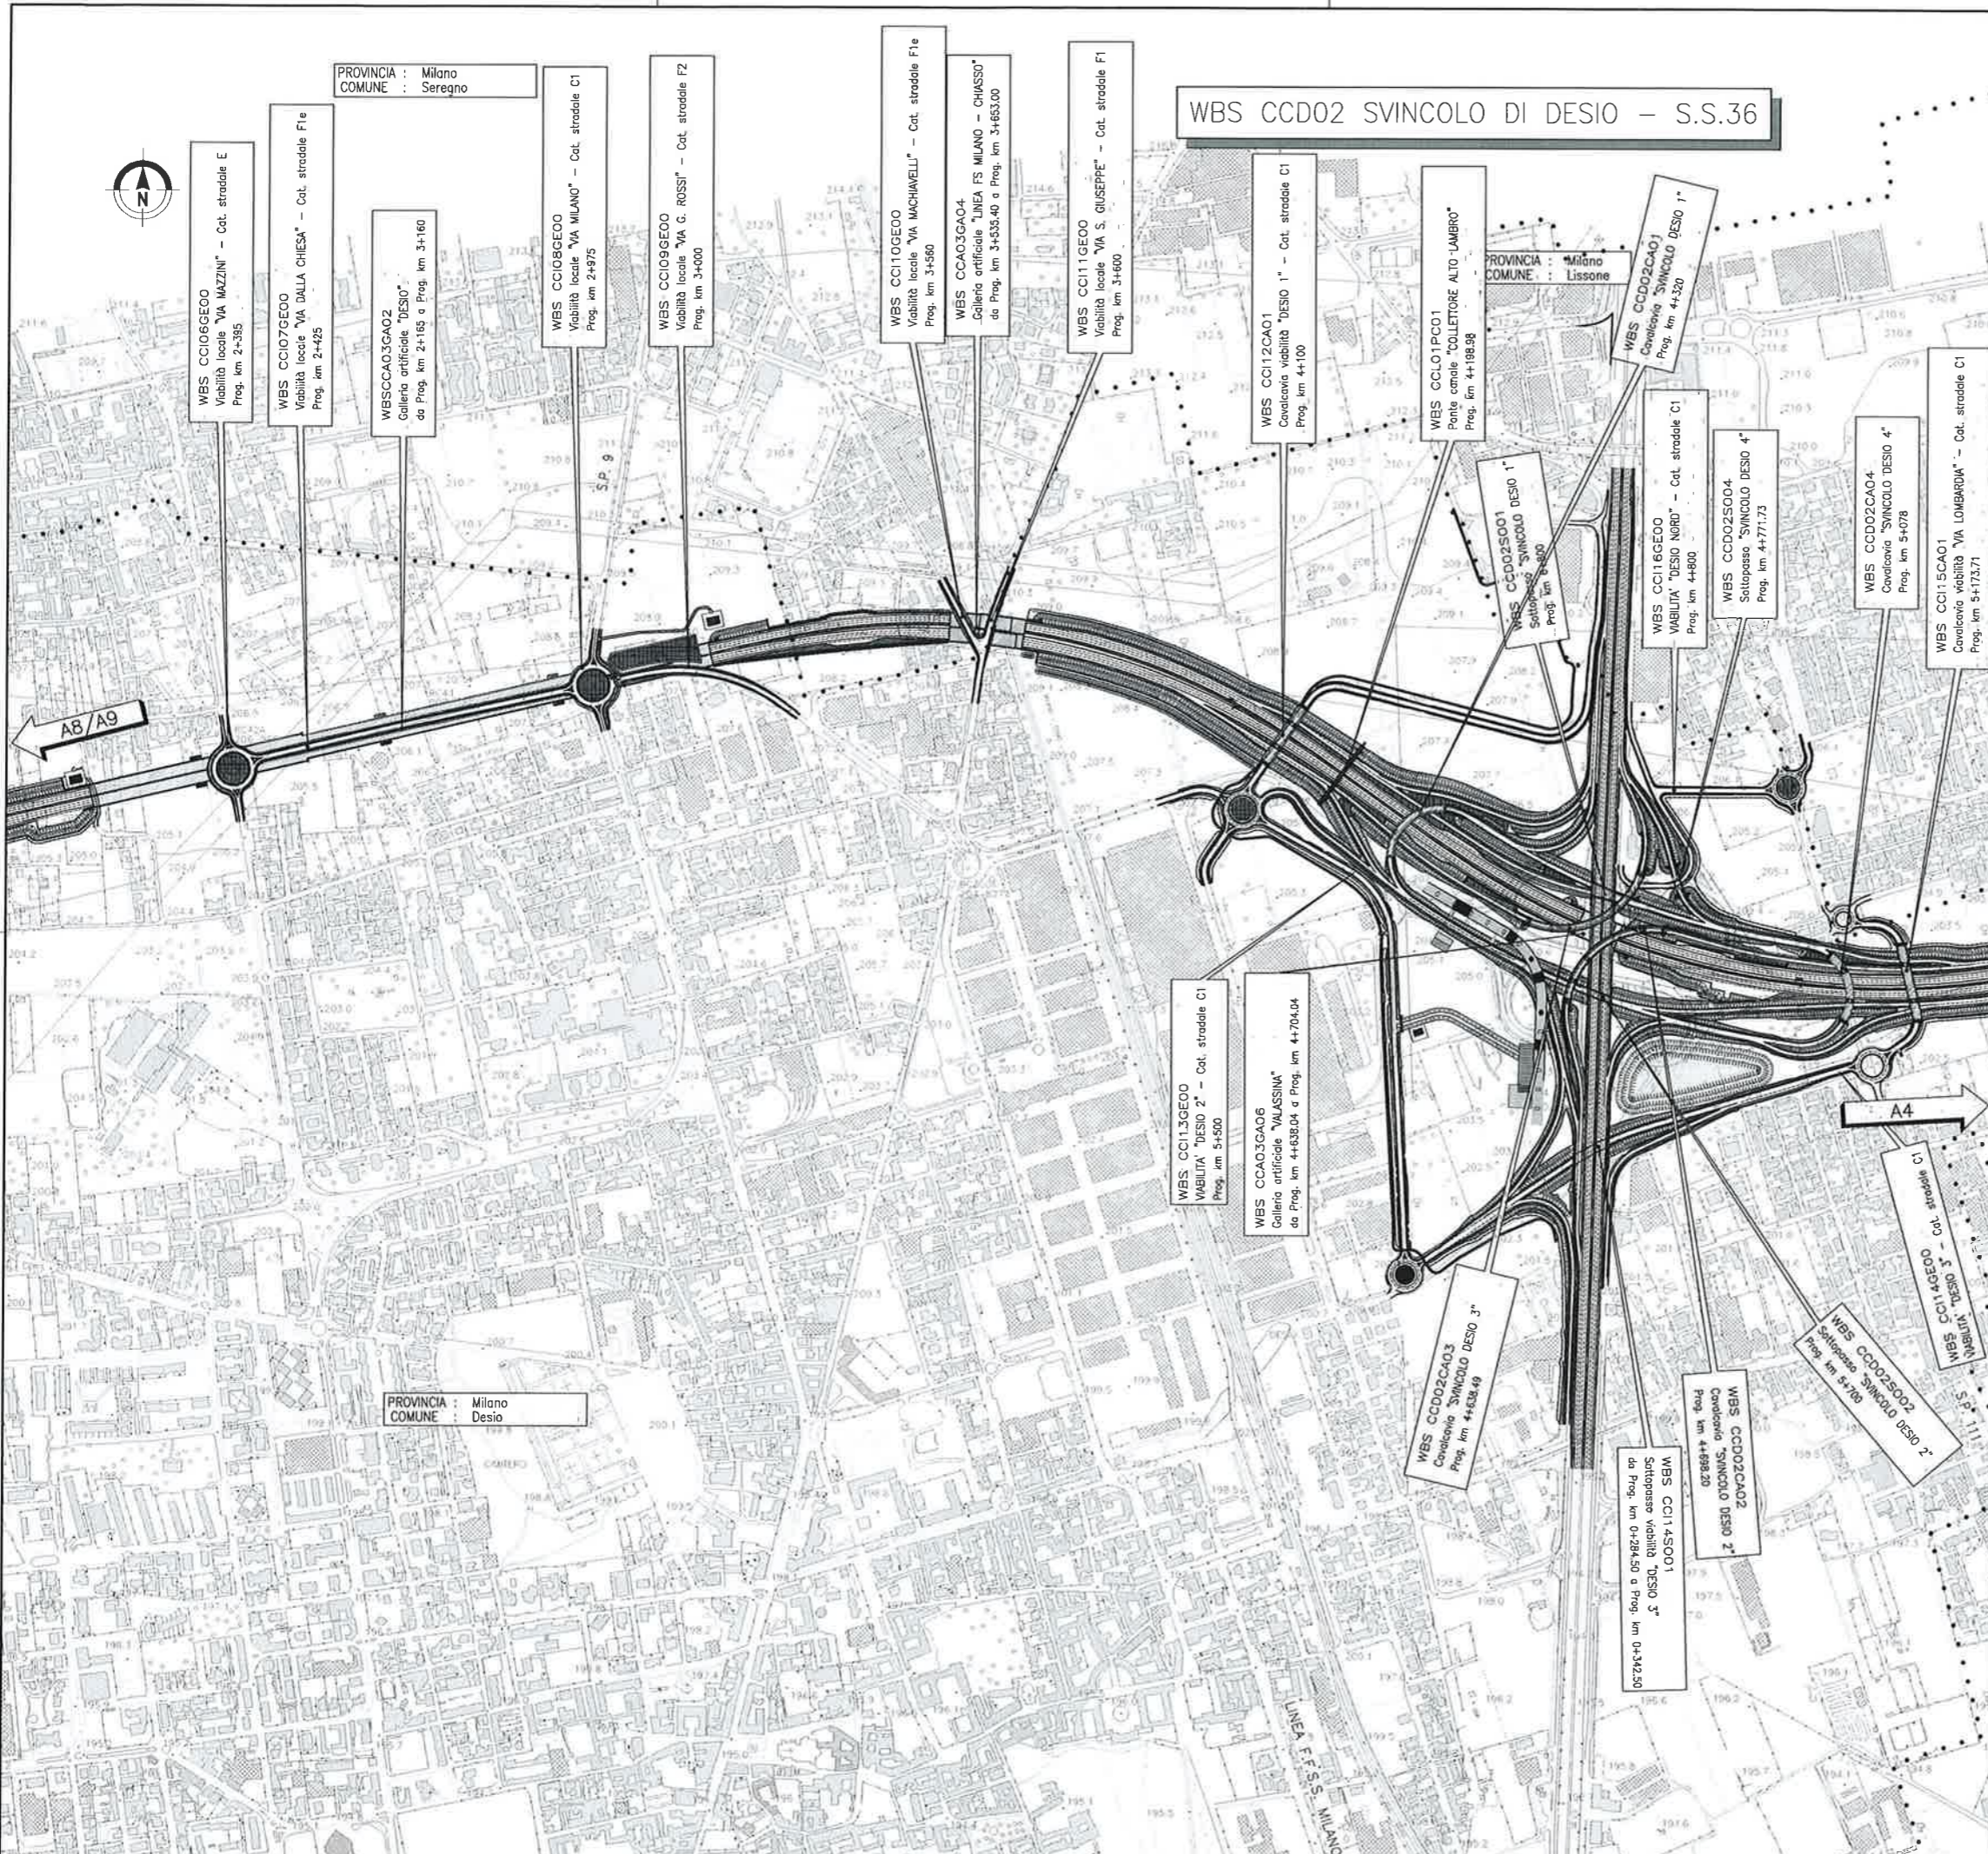

TRATTA C ED OPERE CONNESSE

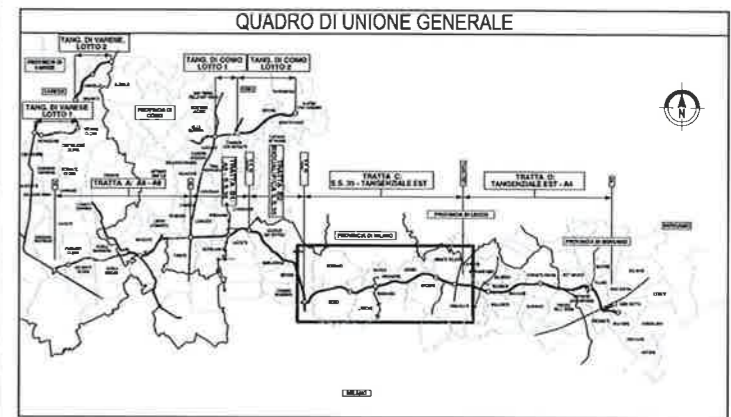

N.B. La Gronda Est ferroviaria Seregno-Bergamo non è un'opera a carico dell'AUTOSTRADA PEDEMONTANA LOMBARDA S.P.A.

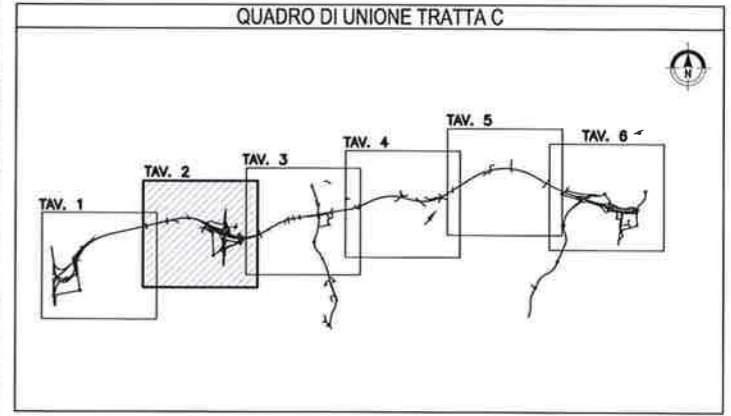

COLLEGAMENTO AUTOSTRADALE
DALMINE-COMO-VARESE-VALICO DEL GAGGIOLO E OPERE AD ESSO CONNESSE
COOR. C.U.P. P1103000270007

PROGETTO DEFINITIVO
TRATTA ■
PROGETTO STRADALE
ASSE PRINCIPALE
PLANIMETRIA DI INSIEME - TAV. 2



CONSORZIO ITALIANO PER LE INFRASTRUTTURE LOMBARDE
 RESPONSABILE DELL'INTEGRAZIONE TRA LE PRESTAZIONI SPECIALISTICHE:
 Dott. Ing. Massimo Raccosta


CONTRATTI

VERIFICA E VALIDAZIONE
 VERIFICA: [Logo] VALIDAZIONE: [Logo]



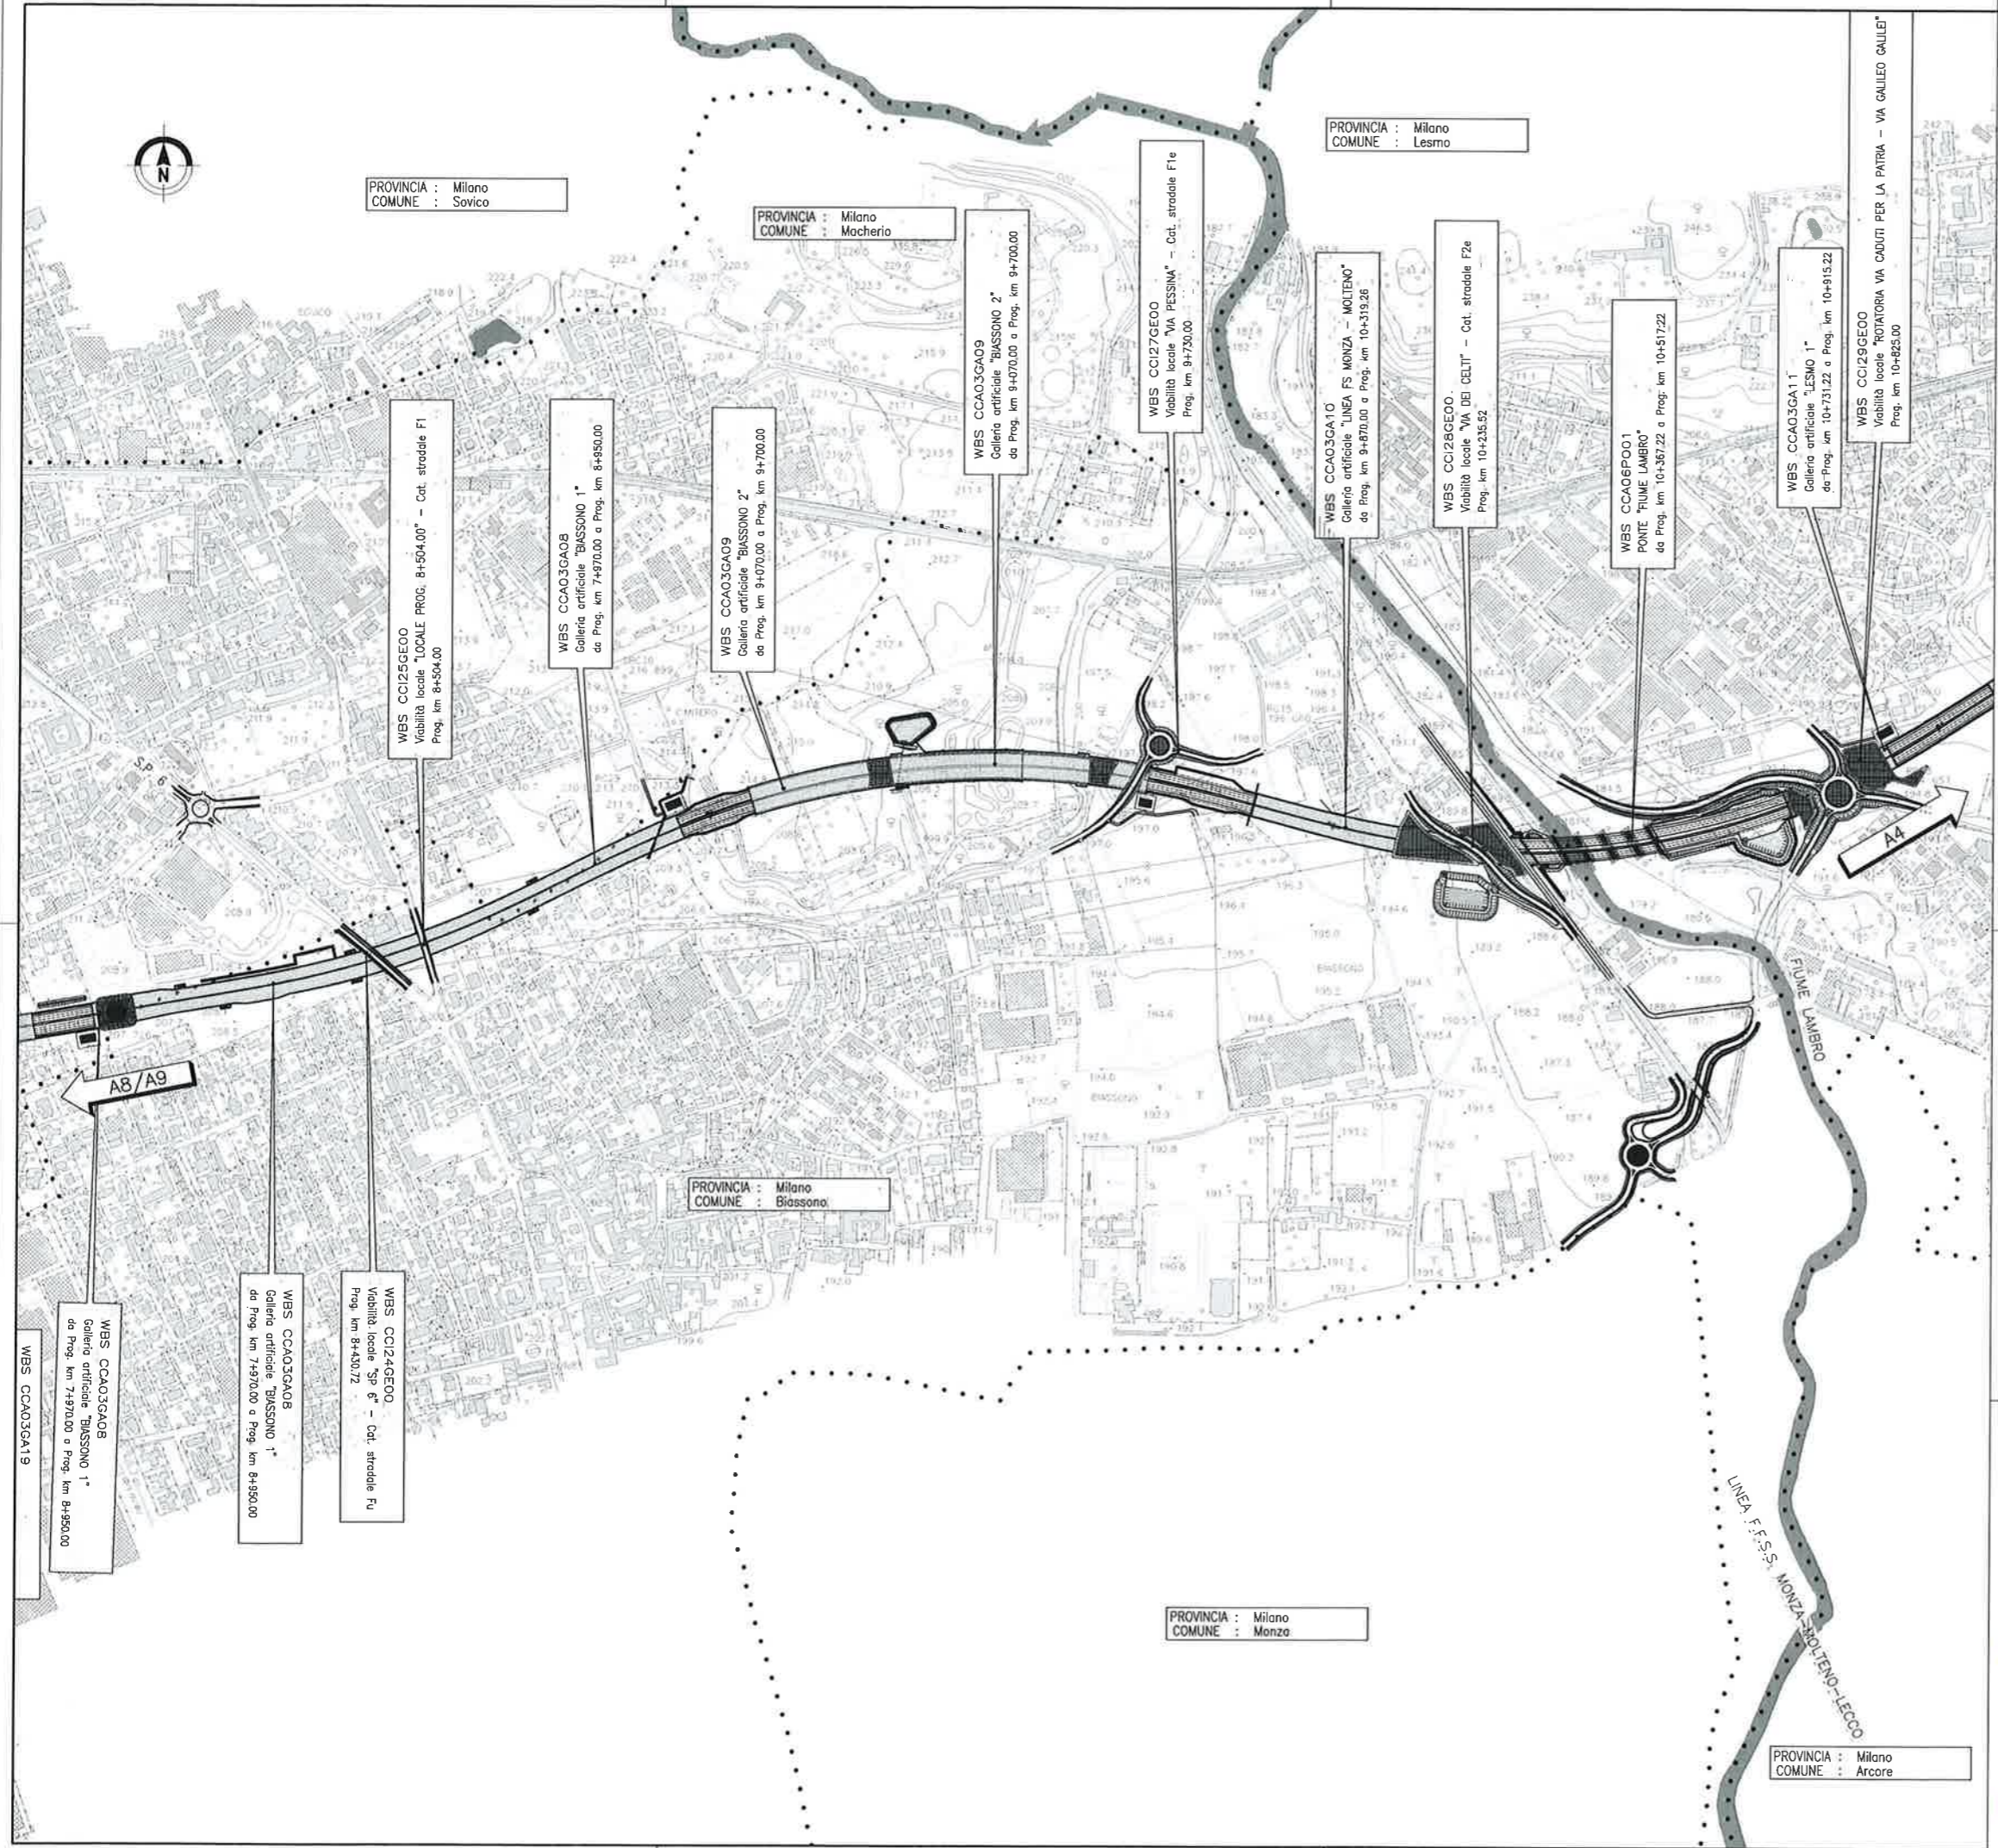

N.B. La Gronda Est ferroviaria Seregno-Bergamo non è un'opera a carico dell'AUTOSTRADA PEDEMONTANA LOMBARDA S.P.A.

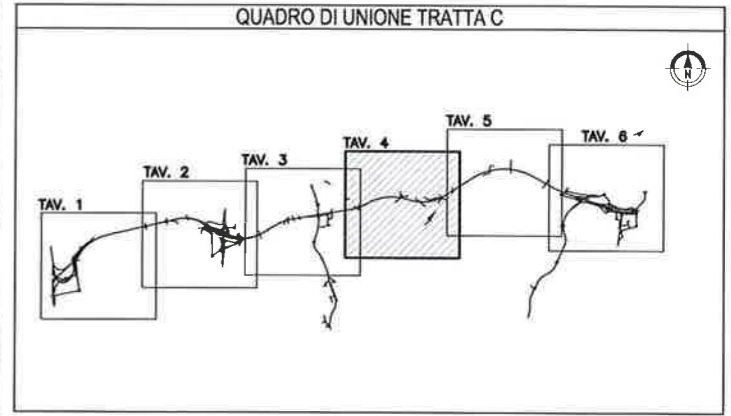


COLLEGAMENTO AUTOSTRADALE
DALMINE-COMO-VARESE-VALICO DEL GAGGIOLO E OPERE AD ESSO CONNESSE
CODICE CUP: F180000070001
PROGETTO DEFINITIVO
TRATTA ■
PROGETTO STRADALE
ASSE PRINCIPALE
PLANIMETRIA DI INSIEME - TAV. 4



FASCE PROGETTUALI		PROGETTAZIONE		CONCORSO			
NUMERO	DESCRIZIONE	DATA	REVISIONE	CONCORSO	REVISIONE		
D	SD	CC	A00	000	IN	004	B
		Feb. 2002	EMISSIONE				
		Feb. 2010	REVISIONE				



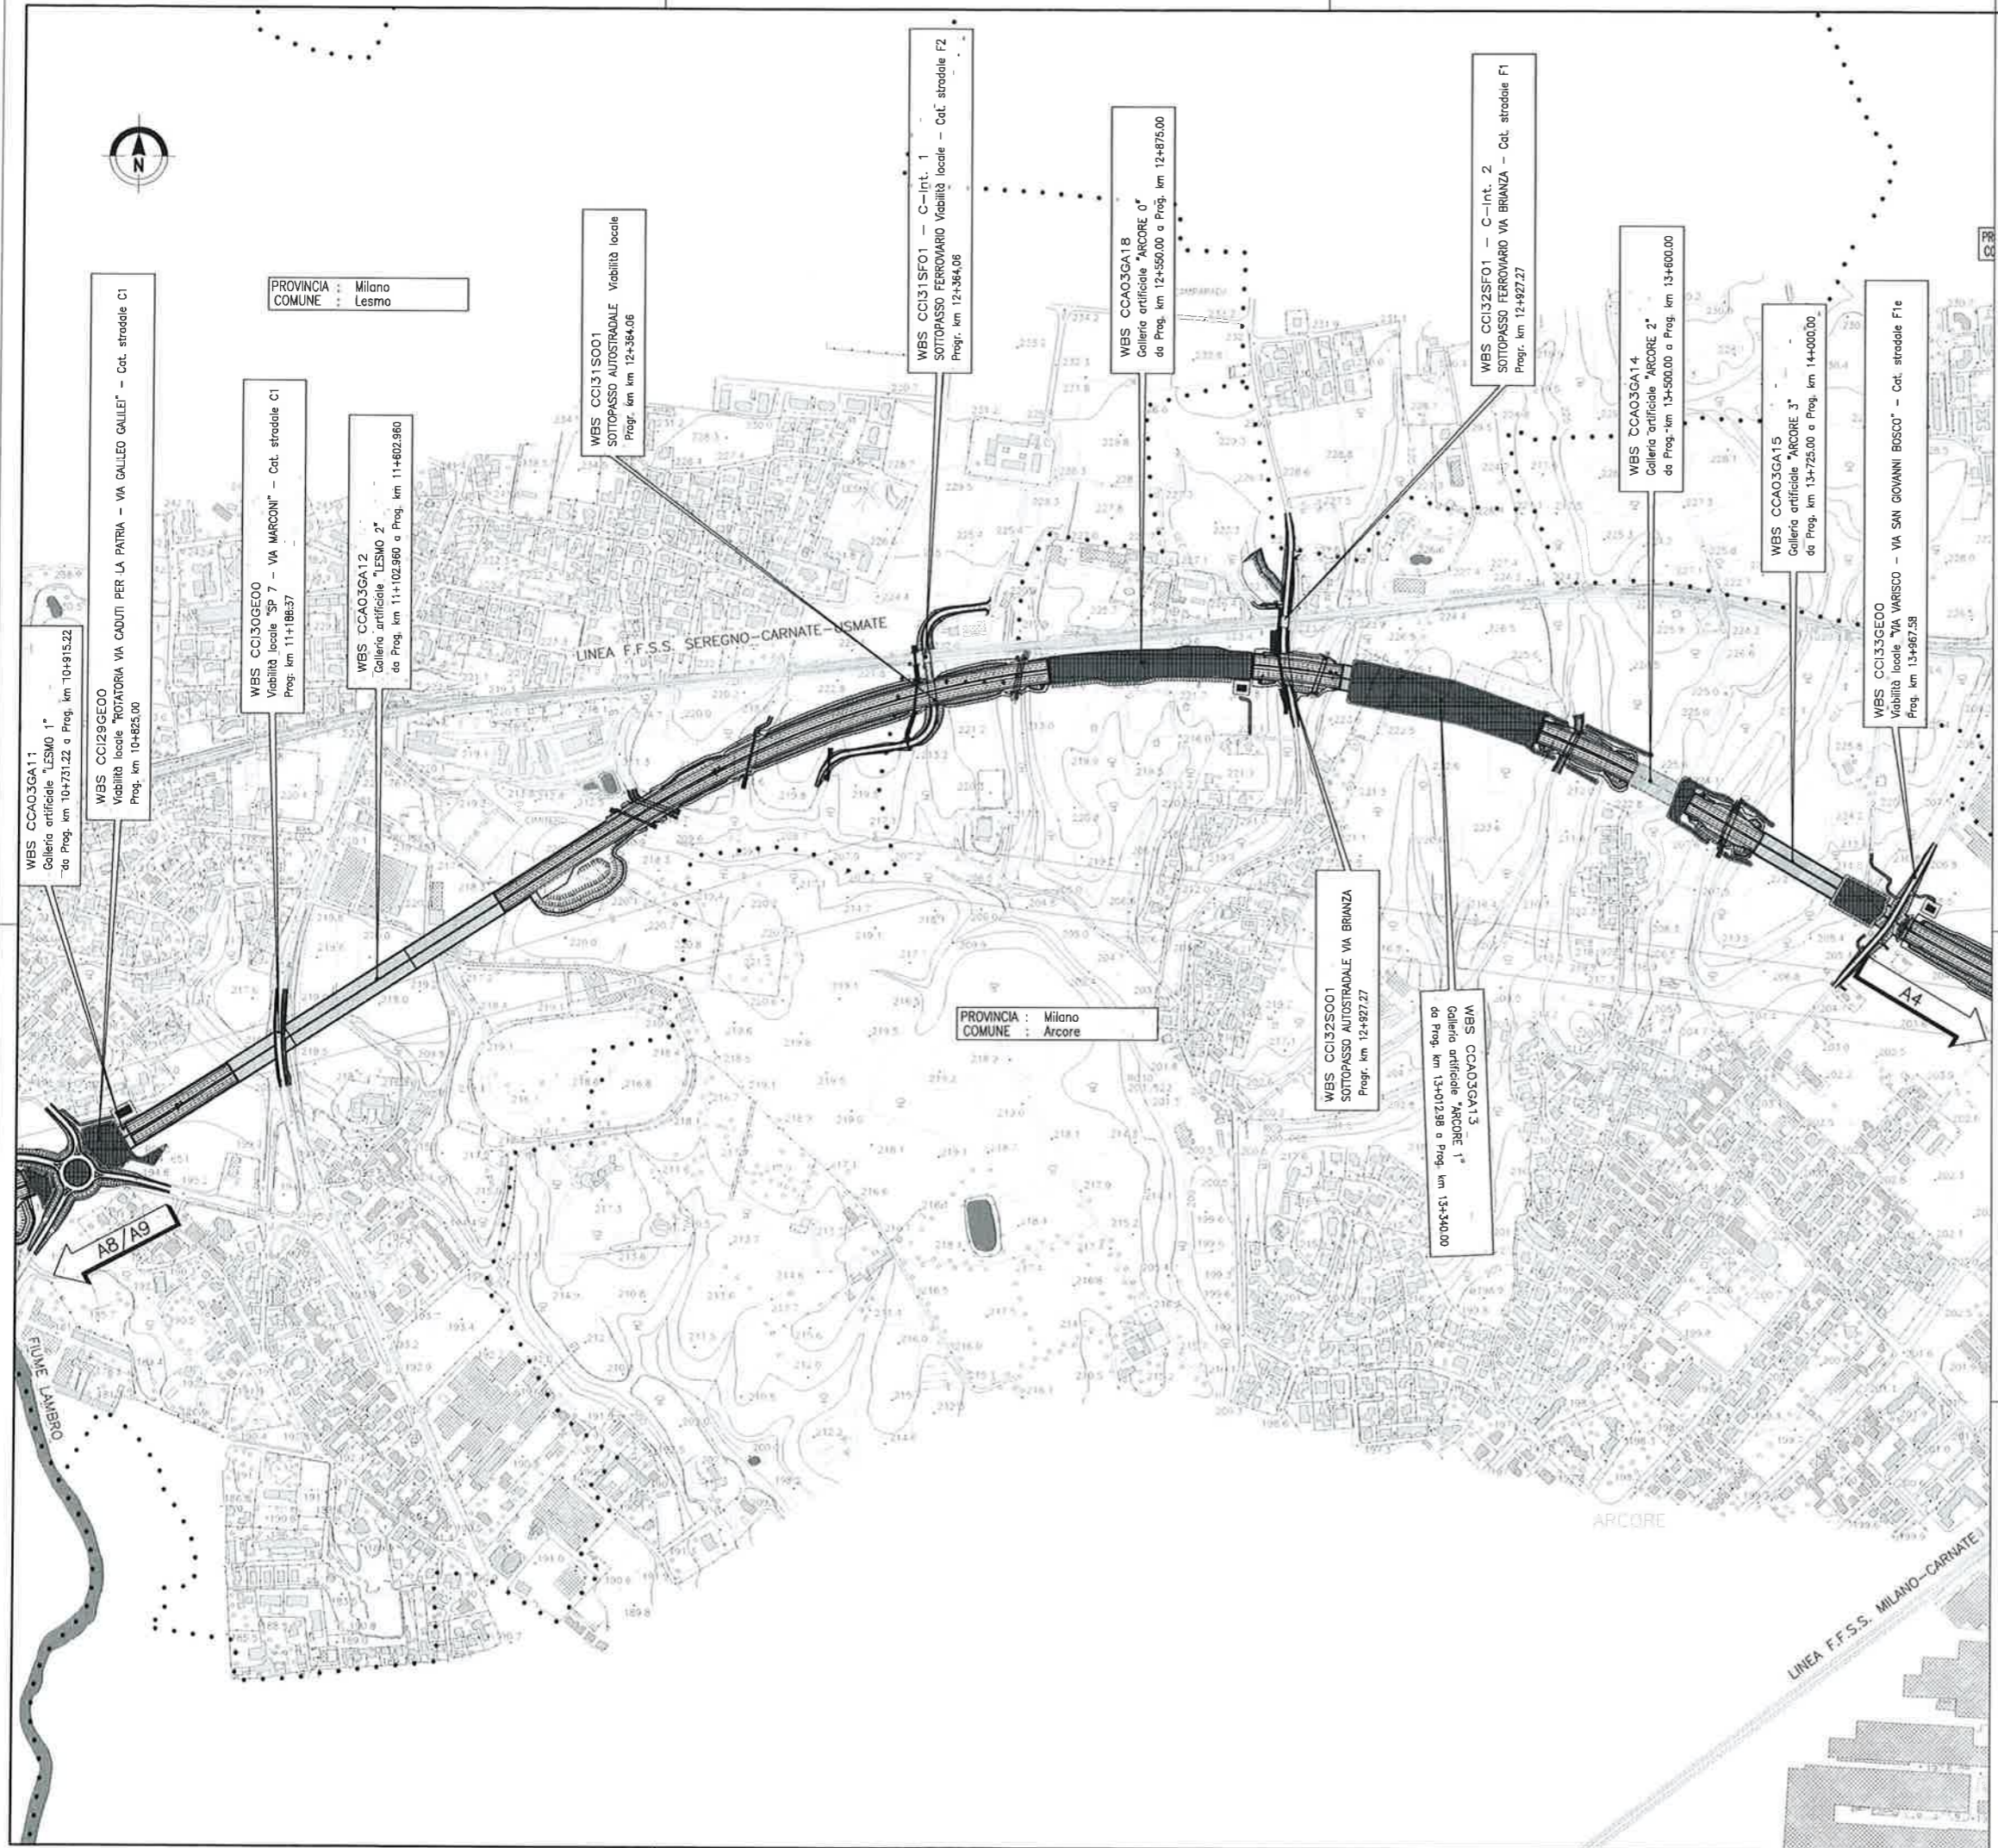

N.B. La Gronda Est ferroviaria Seregno-Bergamo non è un'opera a carico dell'AUTOSTRADA PEDEMONTANA LOMBARDA S.P.A.

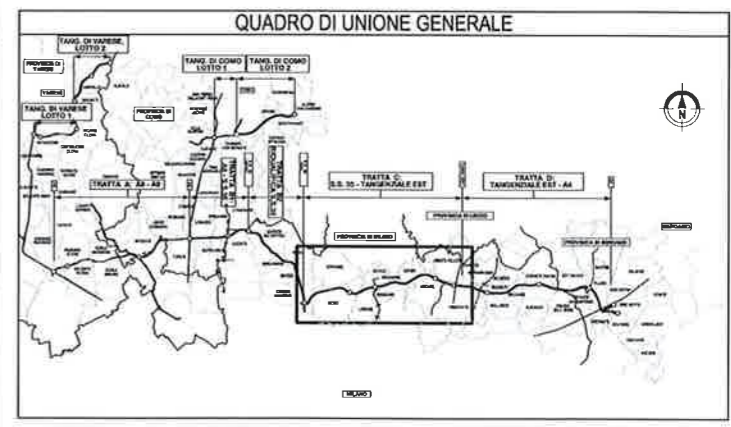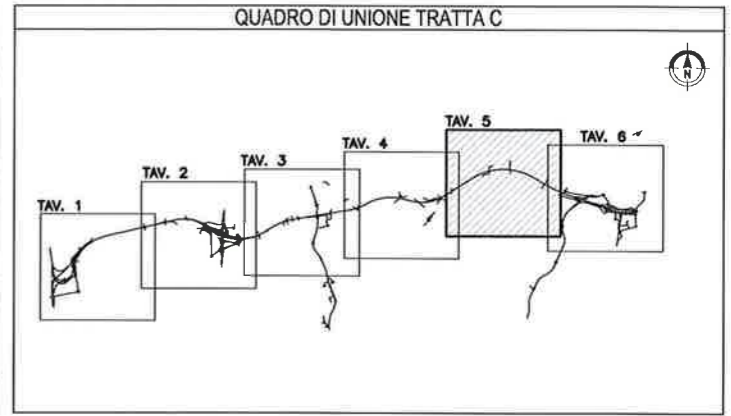

CONCESSIONARI AUTOSTRADALI LOMBARDE

Autosstrada Pedemontana Lombarda

COLLEGAMENTO AUTOSTRADALE DALMINE-COMO-VARESE-VALICO DEL GAGGIOLO E OPERE AD ESSO CONNESSE

CODICE CUP F11906007007

PROGETTO DEFINITIVO

TRATTA

PROGETTO STRADALE ASSE PRINCIPALE

PLANIMETRIA DI INSIEME - TAV. 5

FASCE PROGETTUALI		PROGETTAZIONE	
NUMERO	TRATTA	DATA	REVISIONE
1	TRATTA A	Feb. 2000	EMMISSIONE

CONCESSIONARIO




CONSORZIO ITALIANO PER LE INFRASTRUTTURE LOMBARDE

RESPONSABILE DELL'INTEGRAZIONE TRA LE PRESTAZIONI SPECIALISTICHE:
Dot. Ing. Massimo Raccosta

VERIFICA E VALIDAZIONE

ITALSCOTEC S.p.A.
SOCIETA' S.p.A.
CONTECO S.p.A.

Il presente documento non potrà essere copiato, riprodotto o a terzi pubblicato. In caso di pubblicazione il contenuto sarà di esclusiva proprietà del Consorzio Italiano per le Infrastrutture Lombarde S.p.A. Ogni utilizzo non autorizzato sarà punito a norma di legge. The document may not be copied, reproduced or published in any form without the written permission of the Consorzio Italiano per le Infrastrutture Lombarde S.p.A. Unauthorized use will be prosecuted by law.

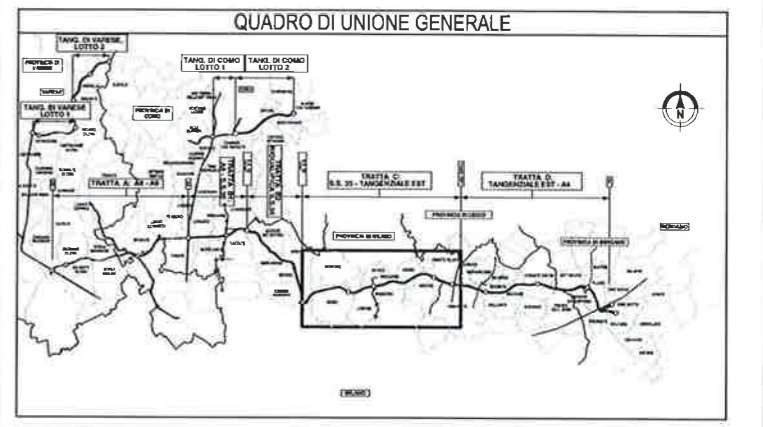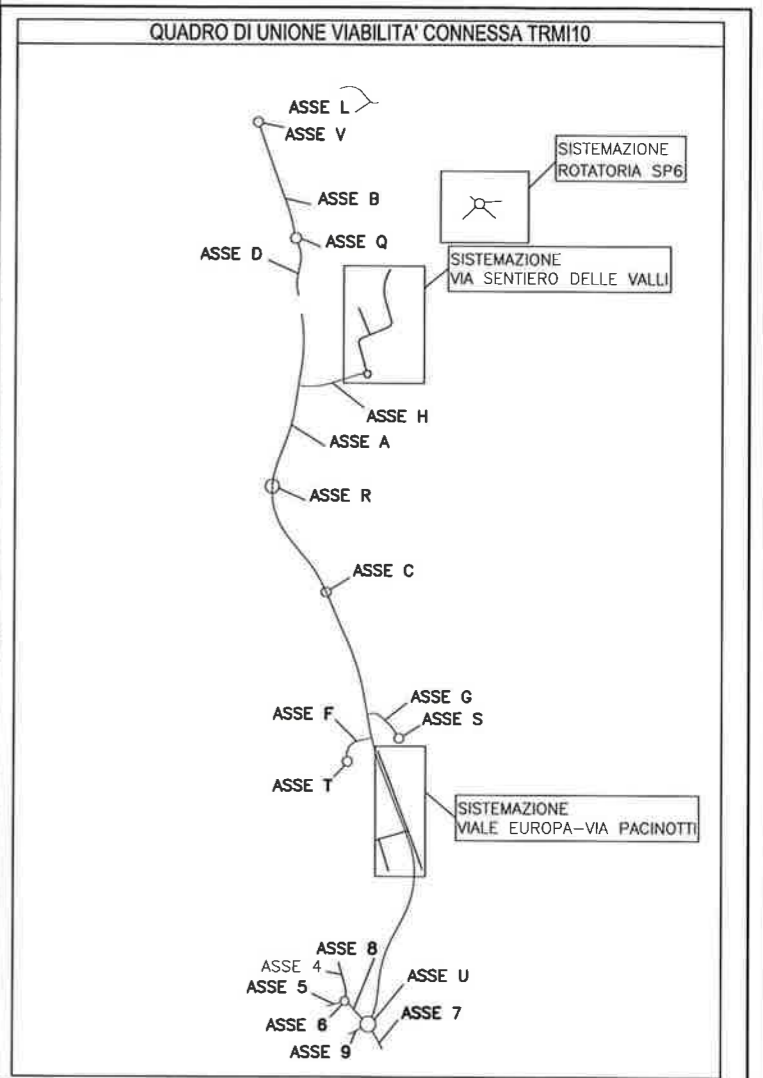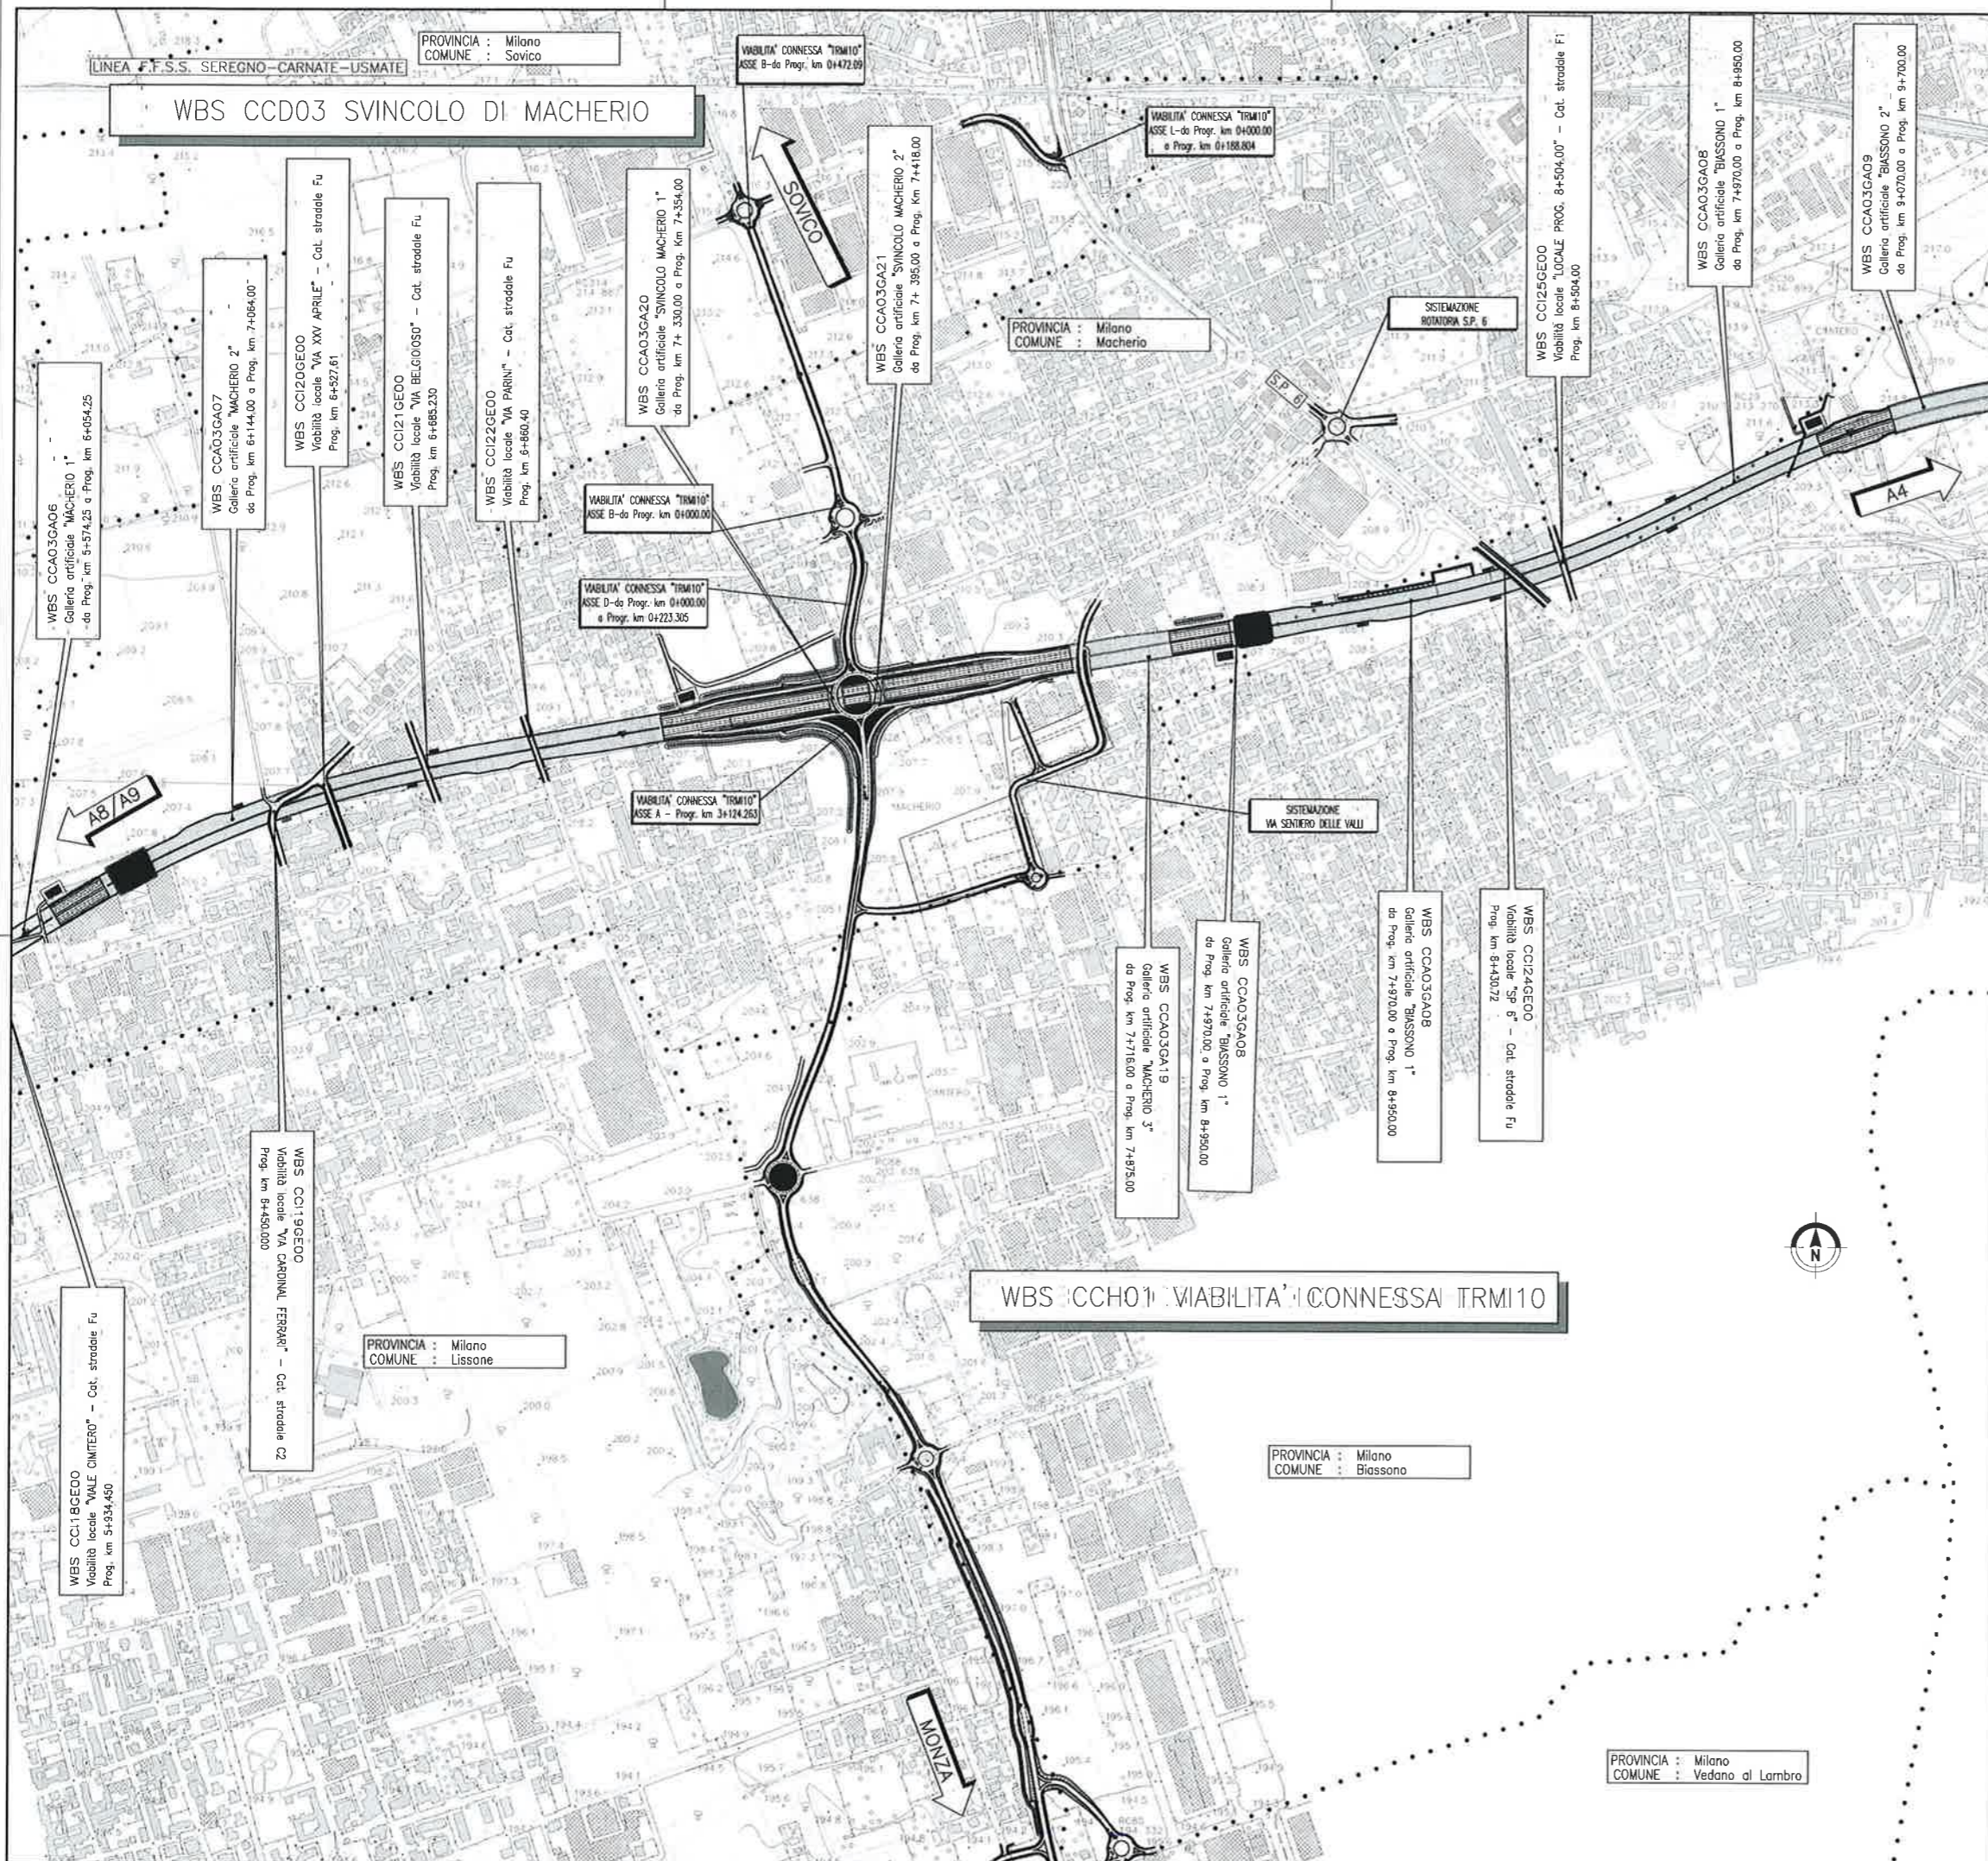

COLLEGAMENTO AUTOSTRADALE
DALMINE-COMO-VARESE-VALICO DEL GAIAGLIO E OPERE AD ESSO CONNESSE
CODICE C.P. F18000020001
PROGETTO DEFINITIVO
TRATTA
PROGETTO STRADALE
OPERA CONNESSA TRM10
PLANIMETRIA D'INSIEME - TAV. 2

IDENTIFICAZIONE ELABORATO		PROGETTAZIONE	
TRATTA PRODOTTALE	ANNO	DATA	REVISIONE
WBS	2010	Feb 2010	EMISS ONE
SD	CC	CC	HO1
CC	HO1	GEW	000
IN	002	B	
L.0. DATA: Feb 2010		ELABORAZIONE PROGETTUALE	
SCALA: 1:5.000		PROGETTORE: SPINETTA	
CONGREGANTE		VERIFICA E VALIDAZIONE	
CONSORZIO ITALIANO PER LE INFRASTRUTTURE LOMBARDE		VERIFICA: SPINETTA	
RESPONSABILE DELL'INTEGRAZIONE TRA LE PRESTAZIONI SPECIALISTICHE: Dot. Ing. Massimo Rocca		VALIDAZIONE: SPINETTA	