
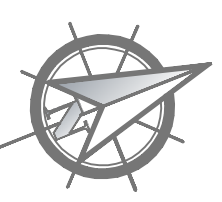


PIANTA PIANO INTERRATO

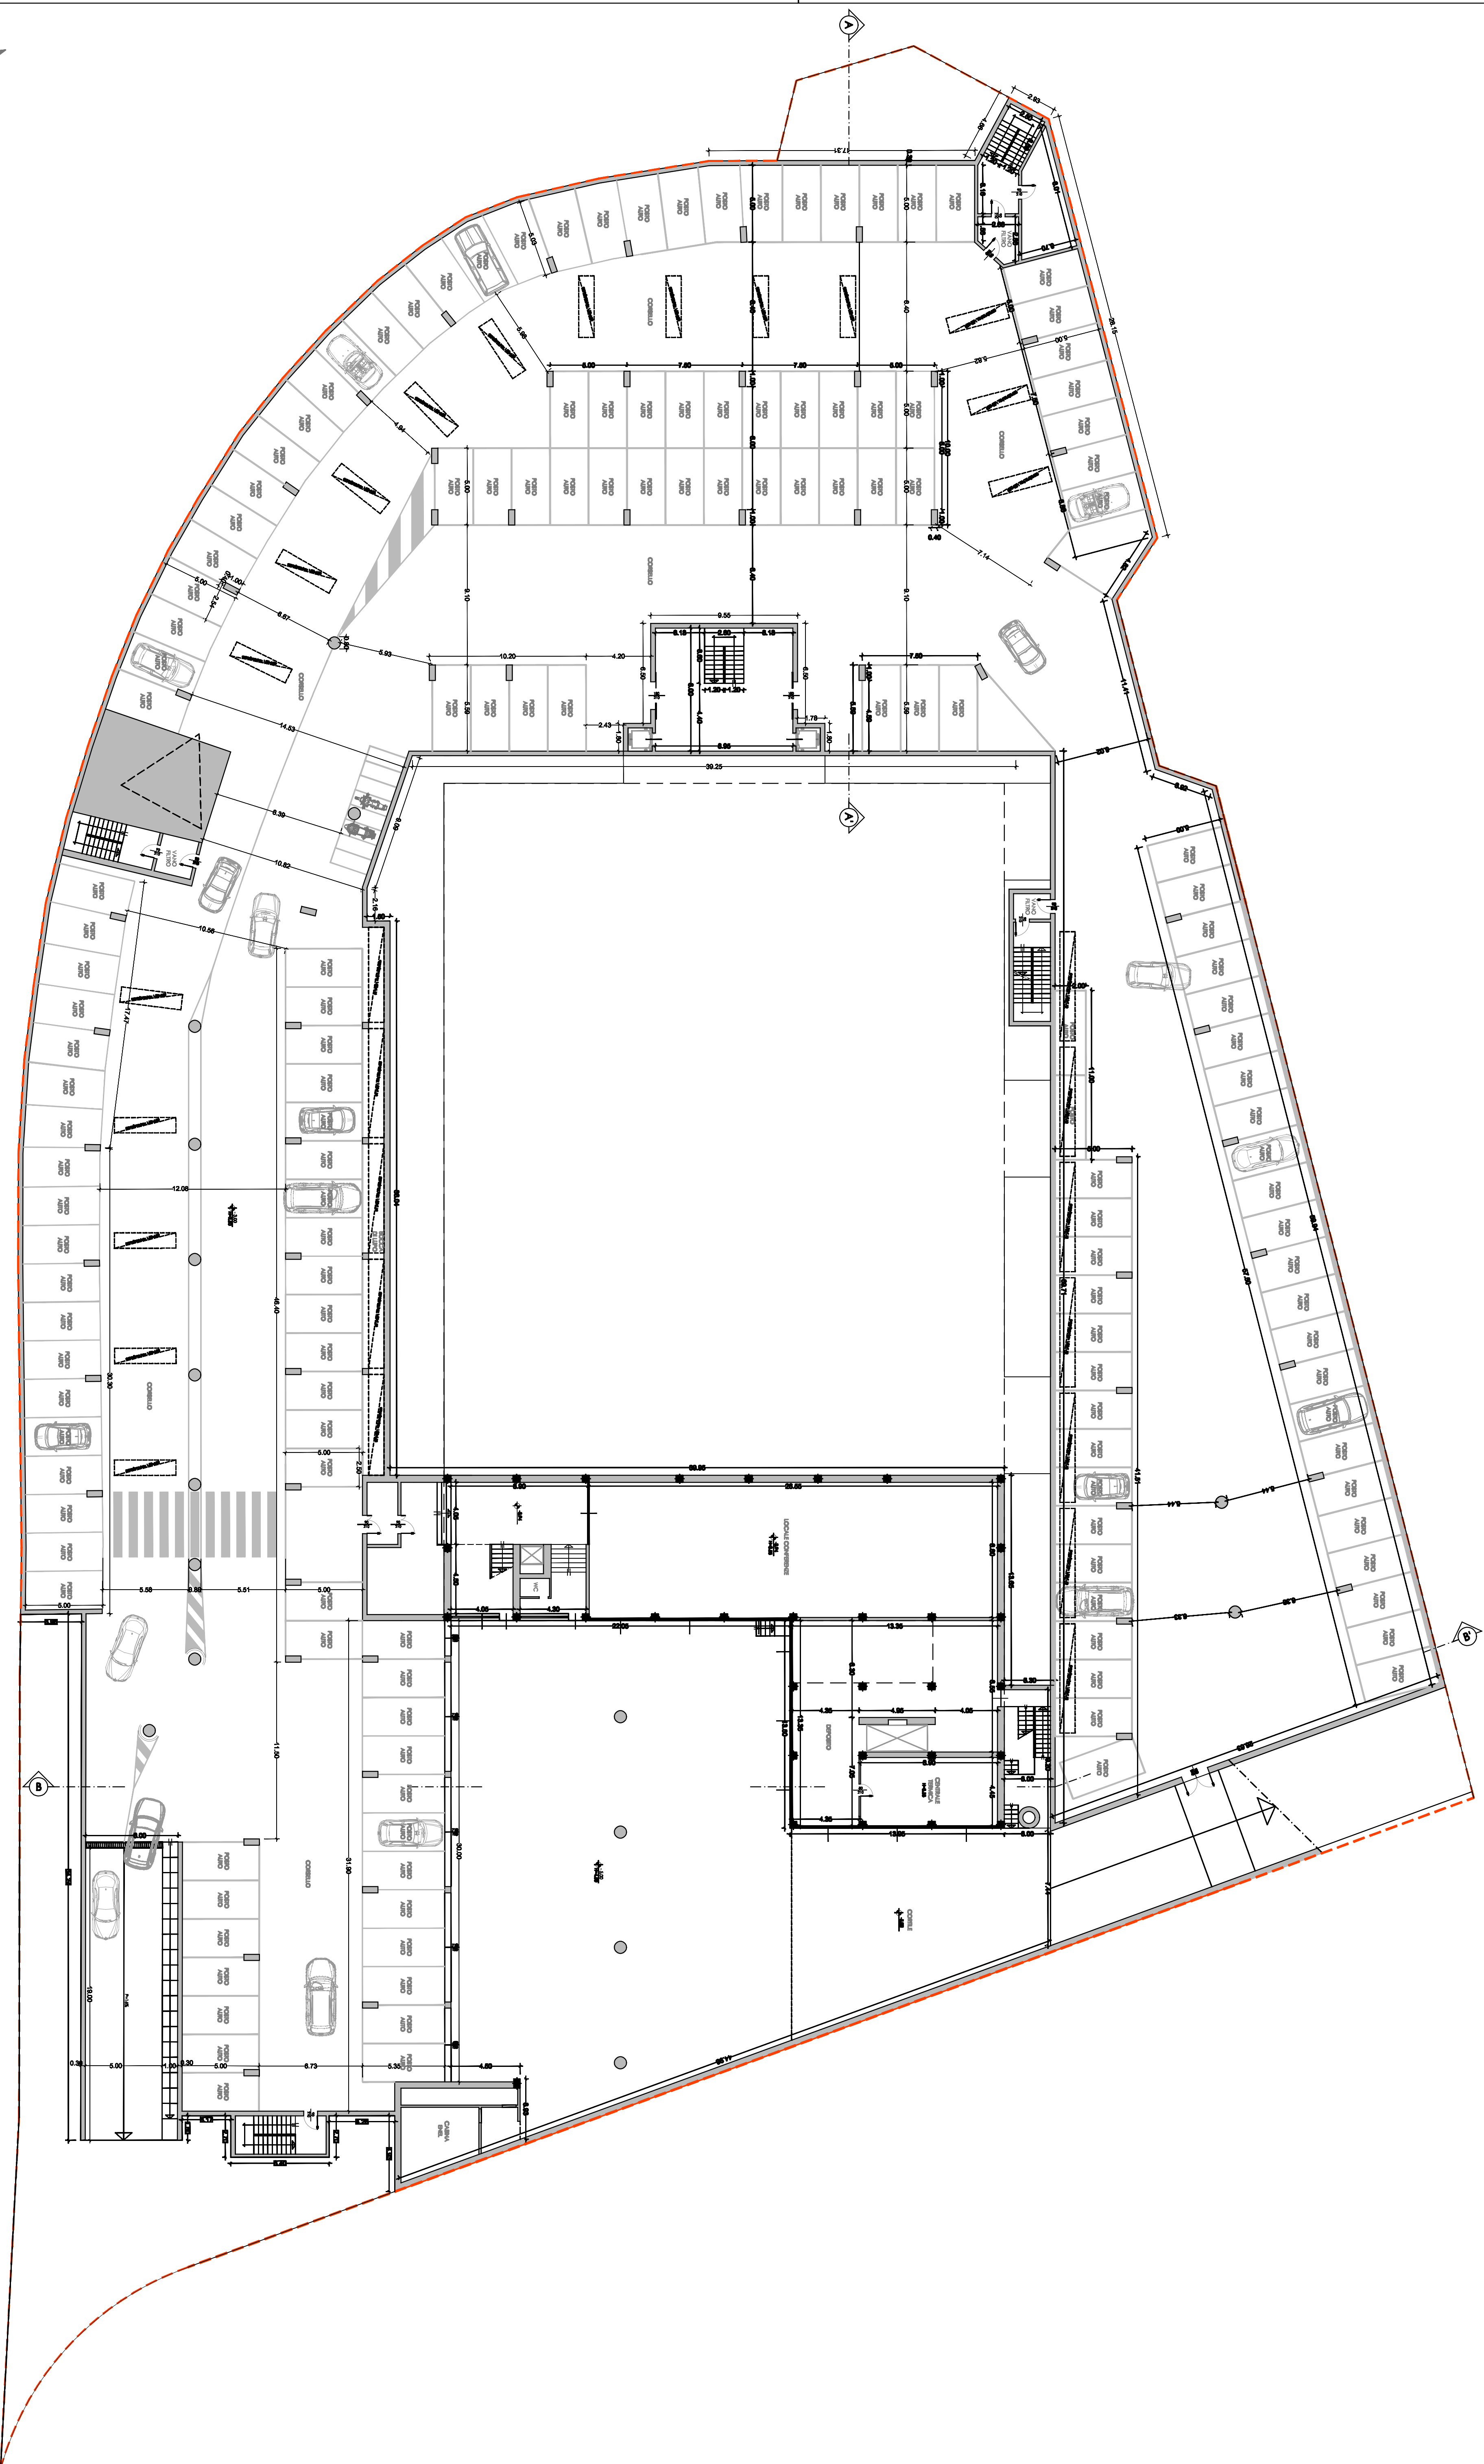

3

TAVOLA

1:200

SCALA

05.05.14

DATA

STATO DI PROGETTO

PIANTA PIANO INTERRATO

OGGETTO TAVOLA

LISSONE (MB)
VALE VALASSINA N.116

UBICAZIONE

NCT Fog. 40 Mappa. 76
NCEU 19. Sub. DATI CATASTALI

DESCRIZIONE INTERVENTO

PARERE PREVENTIVO
PER NUOVA COSTRUZIONE PARCHEGGI INTER-
RATI A SENSI DI AVVISO DEL PROCEDIMENTO
PER LA SEDE DEL PALAZZO DEL PIANO
DELLE RISORSE PRO.128042 DEL 15/07/2010

PROGETTISTA

D.L.

IMPRESA

PALAZZO DEL MOBILE Spa

SPAZIO RISERVATO AI PUBBLICI UFFICI

COMMITTENTE

studio architettura
angelo chiesi architetto
vittorio gelosa architetto

Via Gobbo, 28 - 20051 Inverigo (MI) - Tel. 039/461778 - Fax 039/464974 - email: chiesi@studioarchitetto.com

Il presente progetto è di proprietà dello Studio Chiesi & Gelosa. È vietata espressamente la ristampa o l'uso non autorizzato senza permesso scritto dallo Studio Chiesi & Gelosa. È vietata espressamente la ristampa o l'uso non autorizzato senza permesso scritto dallo Studio Chiesi & Gelosa.